



RESIDENCIAL  
**AVENIDA DE AMÉRICA**

[www.residencialavenidadeamerica.com](http://www.residencialavenidadeamerica.com)




C. de Luis Carandell - Madrid




#### SUPERFICIES TOTALES

Útil vivienda	73,58
Útil terraza	24,41
Útil total	97,99
Construida con comunes	119,17

#### LOCALIZACIÓN EN PLANTA

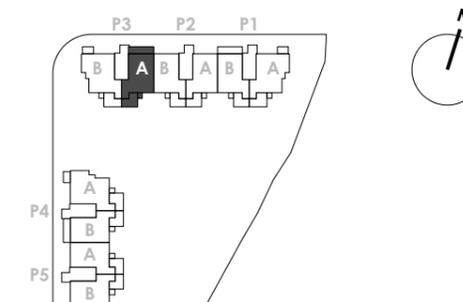

#### LOCALIZACIÓN EN SECCIÓN

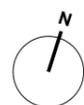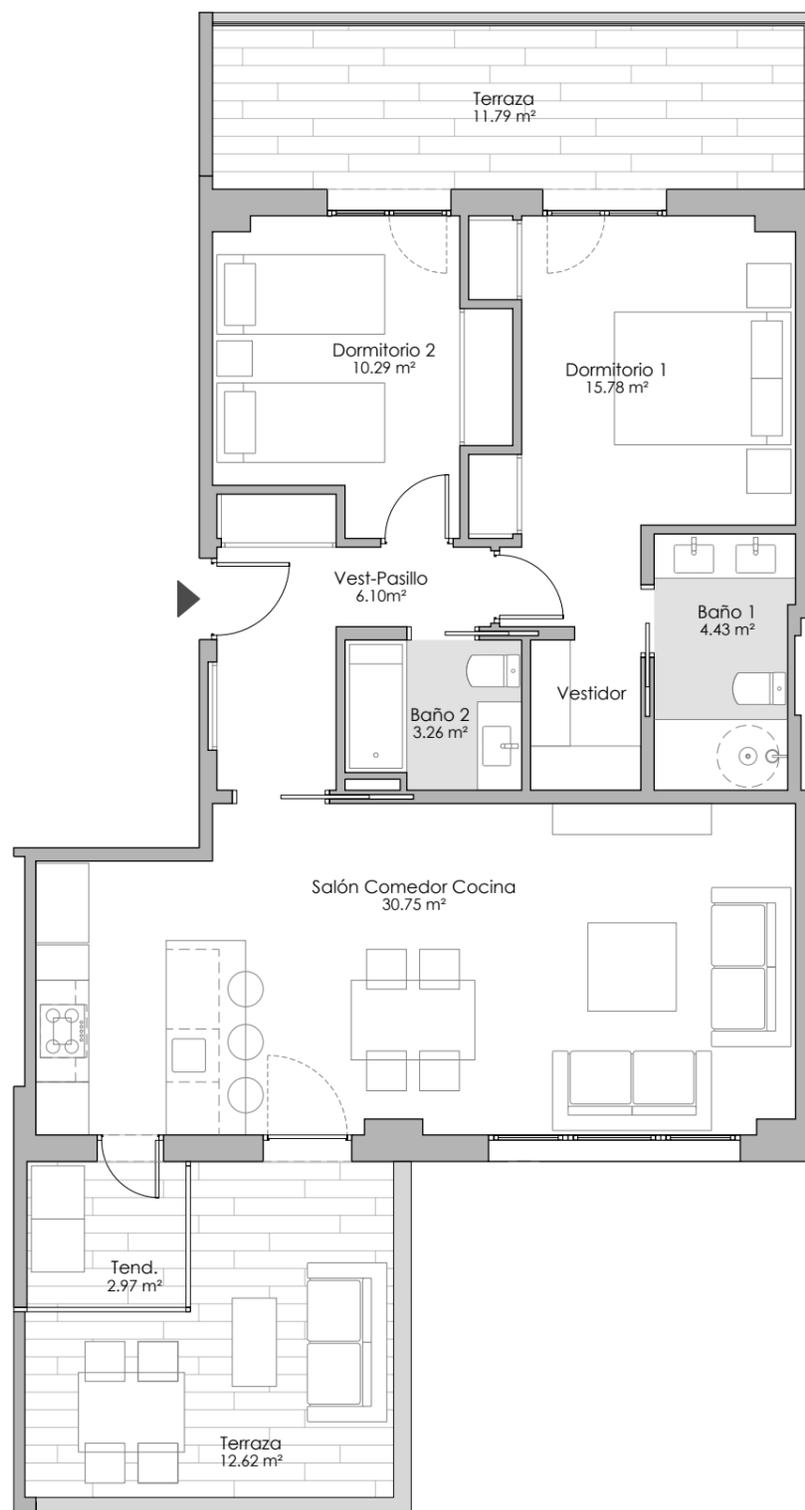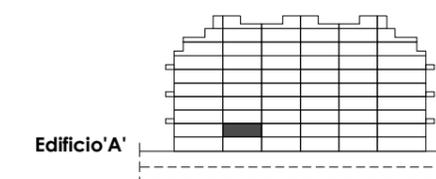

Escala gráfica



**T15**  
1 ud.

**2 DORMITORIOS**  
**PORTAL 3 • 1ªA**

NOTA: "Imágenes y planos no contractuales y meramente ilustrativos, sujetos a modificaciones de orden técnico, jurídico o comercial de la dirección facultativa o autoridad competente. Las infografías de las fachadas, elementos comunes y restantes espacios son orientativas y podrán ser objeto de verificación o modificación en los proyectos técnicos. El mobiliario de las infografías interiores no está incluido y el equipamiento de las viviendas será el indicado en la correspondiente memoria de calidades. La certificación energética se corresponde con la establecida en proyecto. Toda la información y entrega de documentación se hará según lo establecido en el Real Decreto 515/1989 y demás normas que pudieran complementarlo, ya sean de carácter estatal o autonómico".

