



RESIDENCIAL
AVENIDA DE AMÉRICA

www.residencialavenidadeamerica.com




C. de Luis Carandell - Madrid




SUPERFICIES TOTALES

Útil vivienda	85,41
Útil terraza	19,91
Útil total	105,32
Construida con comunes	140,77


LOCALIZACIÓN EN PLANTA

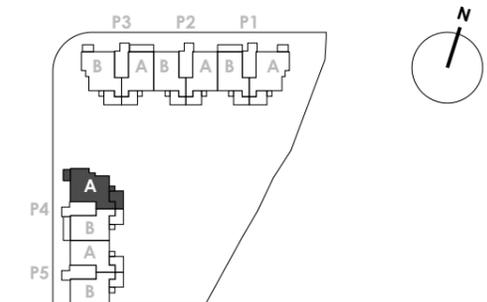

LOCALIZACIÓN EN SECCIÓN

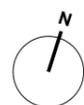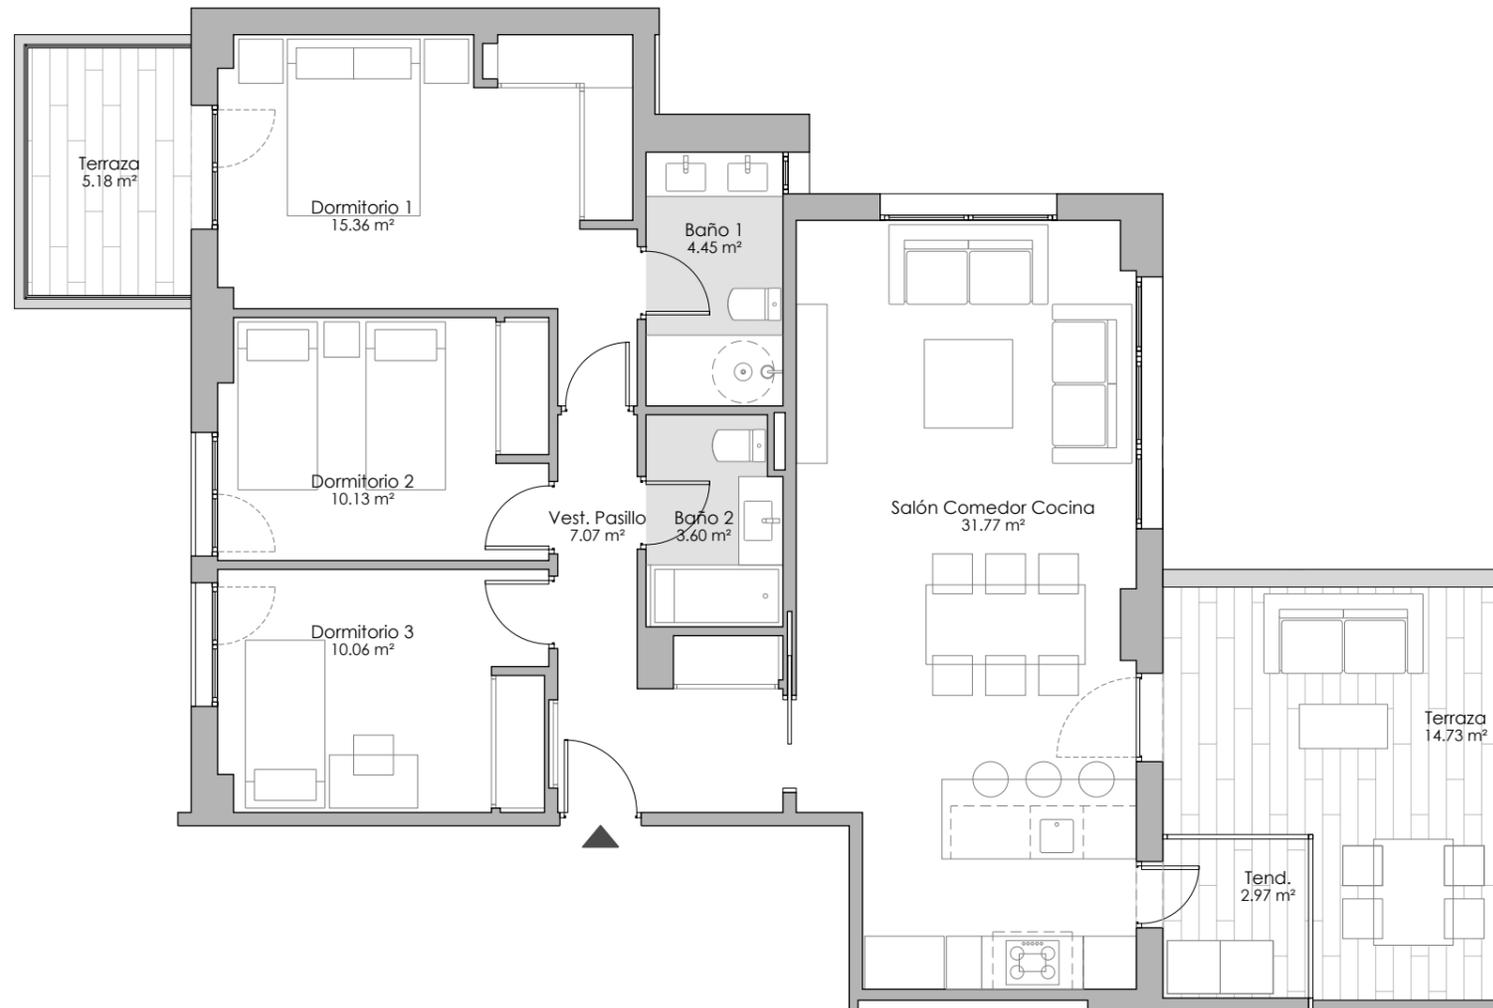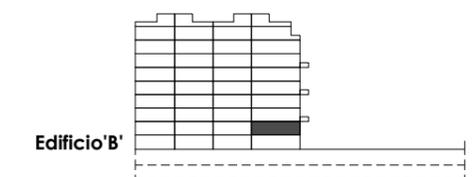

Escala gráfica

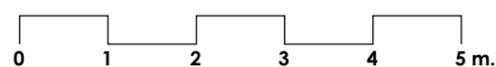

T17
1 ud.

3 DORMITORIOS
PORTAL 4 • 1ºA

NOTA: "Imágenes y planos no contractuales y meramente ilustrativos, sujetos a modificaciones de orden técnico, jurídico o comercial de la dirección facultativa o autoridad competente. Las infografías de las fachadas, elementos comunes y restantes espacios son orientativas y podrán ser objeto de verificación o modificación en los proyectos técnicos. El mobiliario de las infografías interiores no está incluido y el equipamiento de las viviendas será el indicado en la correspondiente memoria de calidades. La certificación energética se corresponde con la establecida en proyecto. Toda la información y entrega de documentación se hará según lo establecido en el Real Decreto 515/1989 y demás normas que pudieran complementarlo, ya sean de carácter estatal o autonómico".

