
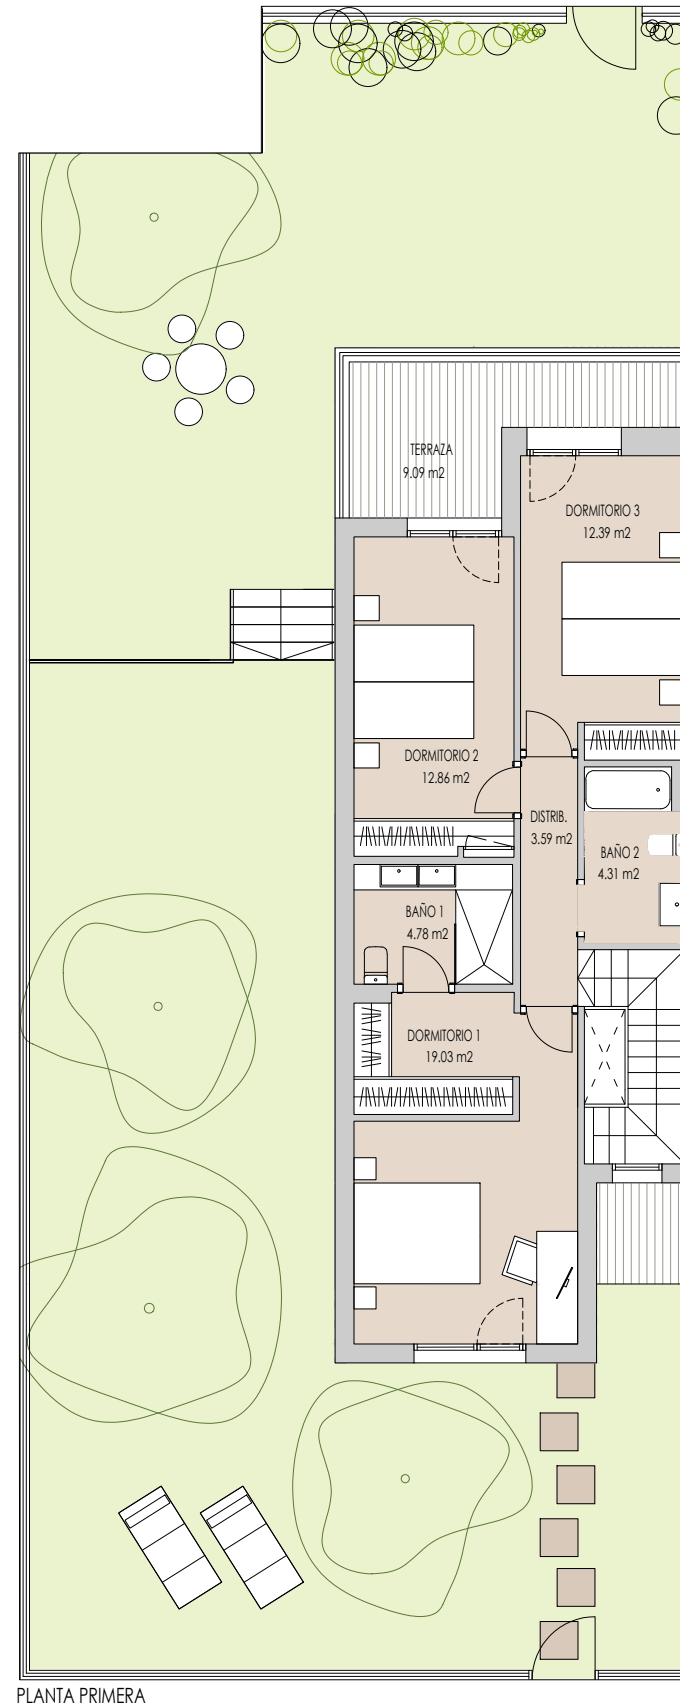
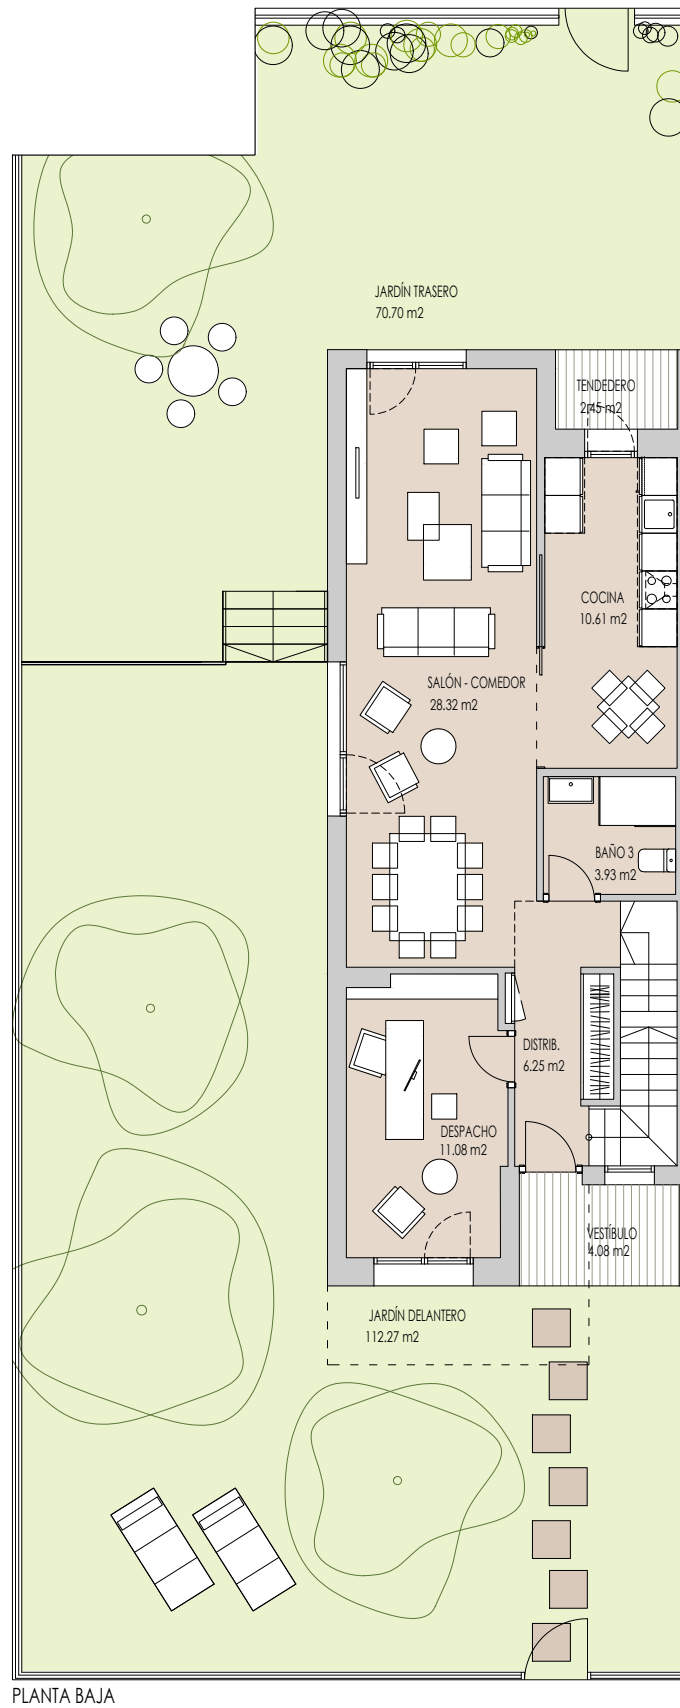


Imágenes y planos no contractuales y meramente ilustrativas sujetas a modificaciones de orden técnico, jurídico o comercial de la dirección facultativa o autoridad competente. Las infografías de las fachadas, elementos comunes y restantes espacios orientativos y podrán ser objeto de verificación o modificación en los proyectos técnicos. El mobiliario de las infografías interiores no está incluido y el equipamiento de las viviendas será el indicado en la correspondiente memoria de calidades. La certificación energética se corresponde con la establecida en proyecto.
 Toda la información y entrega de documentación se hará según lo establecido en el Rea Decreto 515/1989 y demás normas que pudieran complementarlo ya sean de carácter estatal o autonómico.

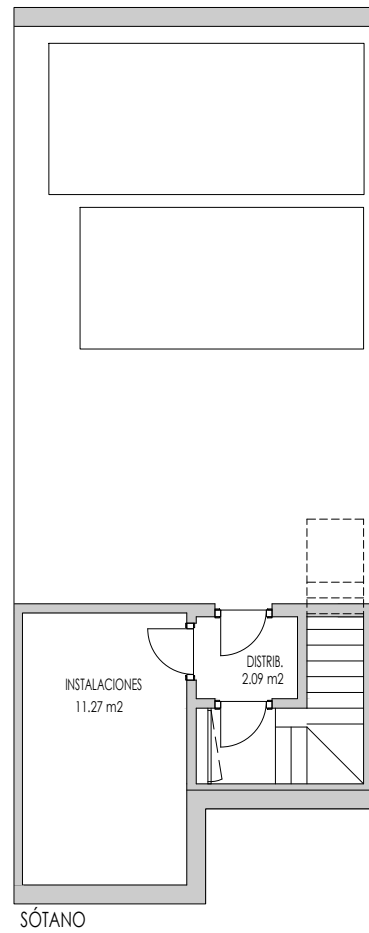

PARCELA 15-B P.P. EL CAÑAVERAL

NOZAR INMOBILIARIA

VIVIENDA 22



SUPERFICIES APROXIMADAS

	m2
Superficie útil interior sótano	11,09 m2
Superficie útil interior planta baja	60,19 m2
Superficie útil interior planta primera	56,96 m2
Superficie útil total	128,24 m2
Superficie útil terrazas	9,09 m2
Superficie construida total	174,05 m2
Superficie jardín trasero	86,44 m2
Superficie jardín-acceso	108,22 m2

ESCALA GRÁFICA



LOCALIZACIÓN

