




C/ Igualdad, 4 - A Coruña

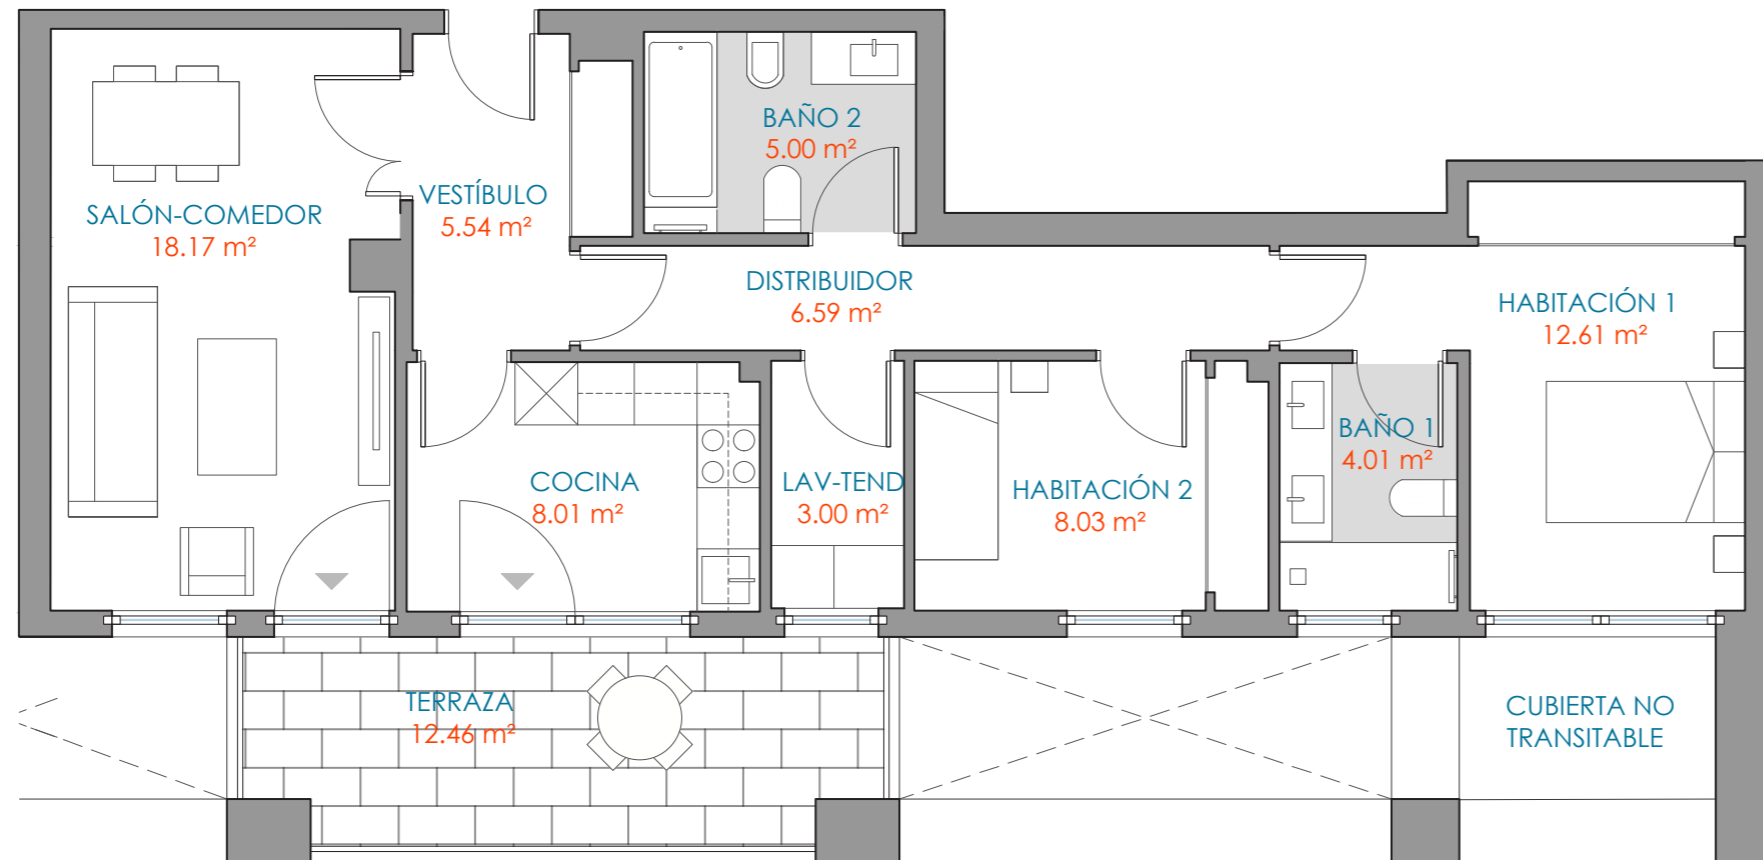


SUPERFICIES TOTALES



Útil vivienda	70,96
Útil terraza	12,46
Útil total	83,42

Construida con comunes	116,10
------------------------	--------

LOCALIZACIÓN EN PLANTA

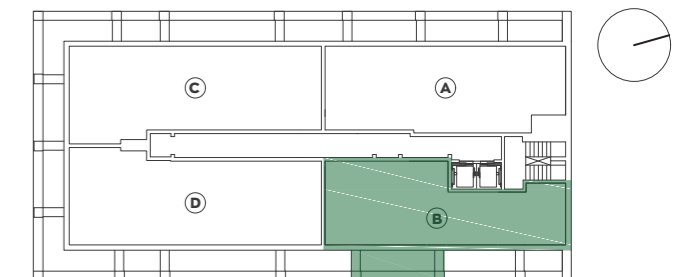

LOCALIZACIÓN EN SECCIÓN

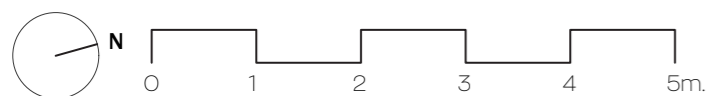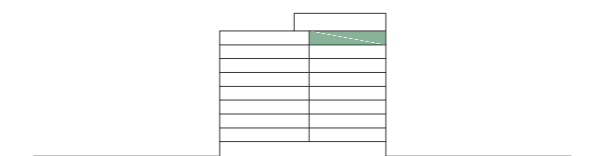

T30
1uds. | **2 DORMITORIOS**
PORTAL 1 • 8º B

NOTA: "Imágenes y planos no contractuales y meramente ilustrativos, sujetos a modificaciones de orden técnico, jurídico o comercial de la dirección facultativa o autoridad competente. Las infografías de las fachadas, elementos comunes y restantes espacios son orientativas y podrán ser objeto de verificación o modificación en los proyectos técnicos. El mobiliario de las infografías interiores no está incluido y el equipamiento de las viviendas será el indicado en la correspondiente memoria de calidades. La certificación energética se corresponde con la establecida en proyecto. Toda la información y entrega de documentación se hará según lo establecido en el Real Decreto 515/1989 y demás normas que pudieran complementarlo, ya sean de carácter estatal o autonómico."

