

EDIFICIO
NÁUTICA
A CORUÑA
www.edificionautica.com




Av. San Roque de Afuera – A Coruña



SUPERFICIES TOTALES

Útil vivienda	89,30
Útil terraza	15,30
Útil total	104,60
<hr/>	
Construida con comunes	142,14

LOCALIZACIÓN EN PLANTA

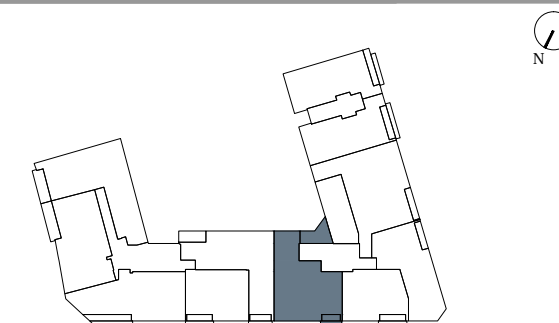

LOCALIZACIÓN EN SECCIÓN

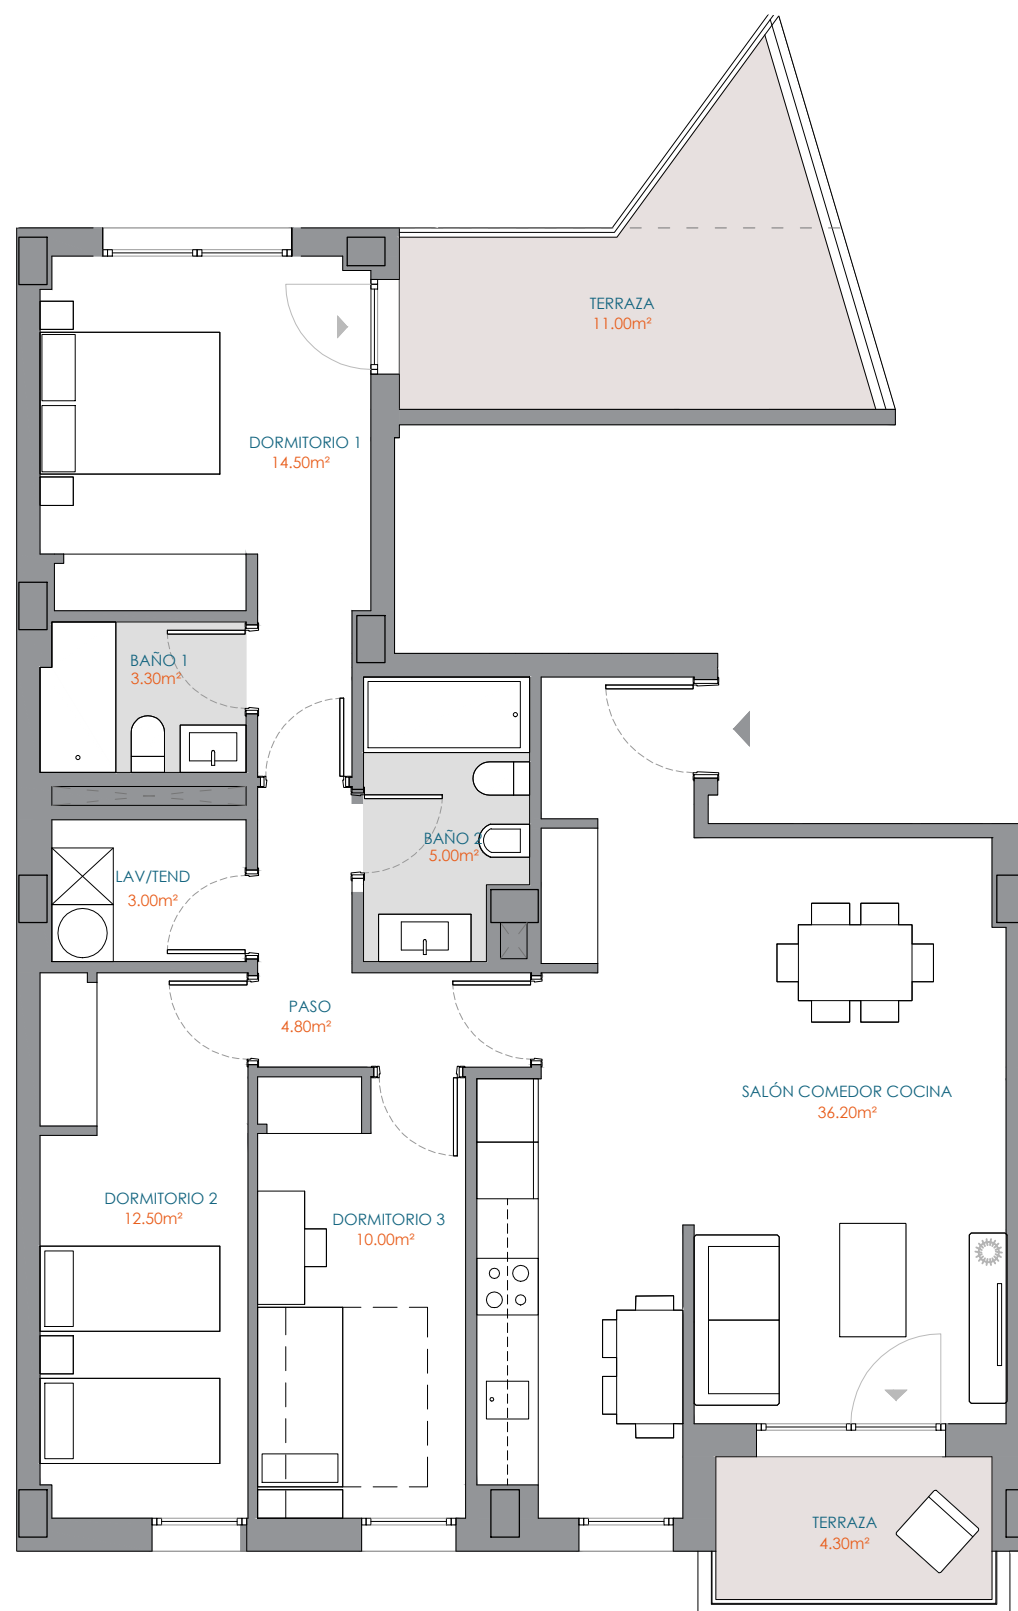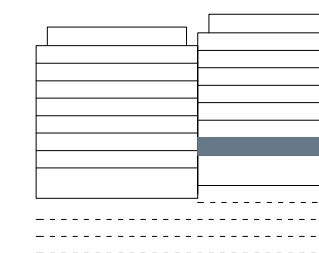

Escala gráfica



T15
1ud.

3 DORMITORIOS
PORTAL 2 - 1º A
OPCIÓN ABIERTA

NOTA: "Imágenes y planos no contractuales y meramente ilustrativos, sujetos a modificaciones de orden técnico, jurídico o comercial de la dirección facultativa o autoridad competente. Las infografías de las fachadas, elementos comunes y restantes espacios son orientativas y podrán ser objeto de verificación o modificación en los proyectos técnicos. El mobiliario de las infografías interiores no está incluido y el equipamiento de las viviendas será el indicado en la correspondiente memoria de calidades. La certificación energética se corresponde con la establecida en proyecto. Toda la información y entrega de documentación se hará según lo establecido en cumplimiento de la ley 8/2012, de 29 de junio, y en el Real Decreto 515/1989 y demás normas que pudieran complementarlo, ya sean de carácter estatal o autonómico"

PROVISIONAL

