




EDIFICIO

NÁUTICA

A CORUÑA

www.edificacionautica.com

Av. San Roque de Afuera - A Coruña

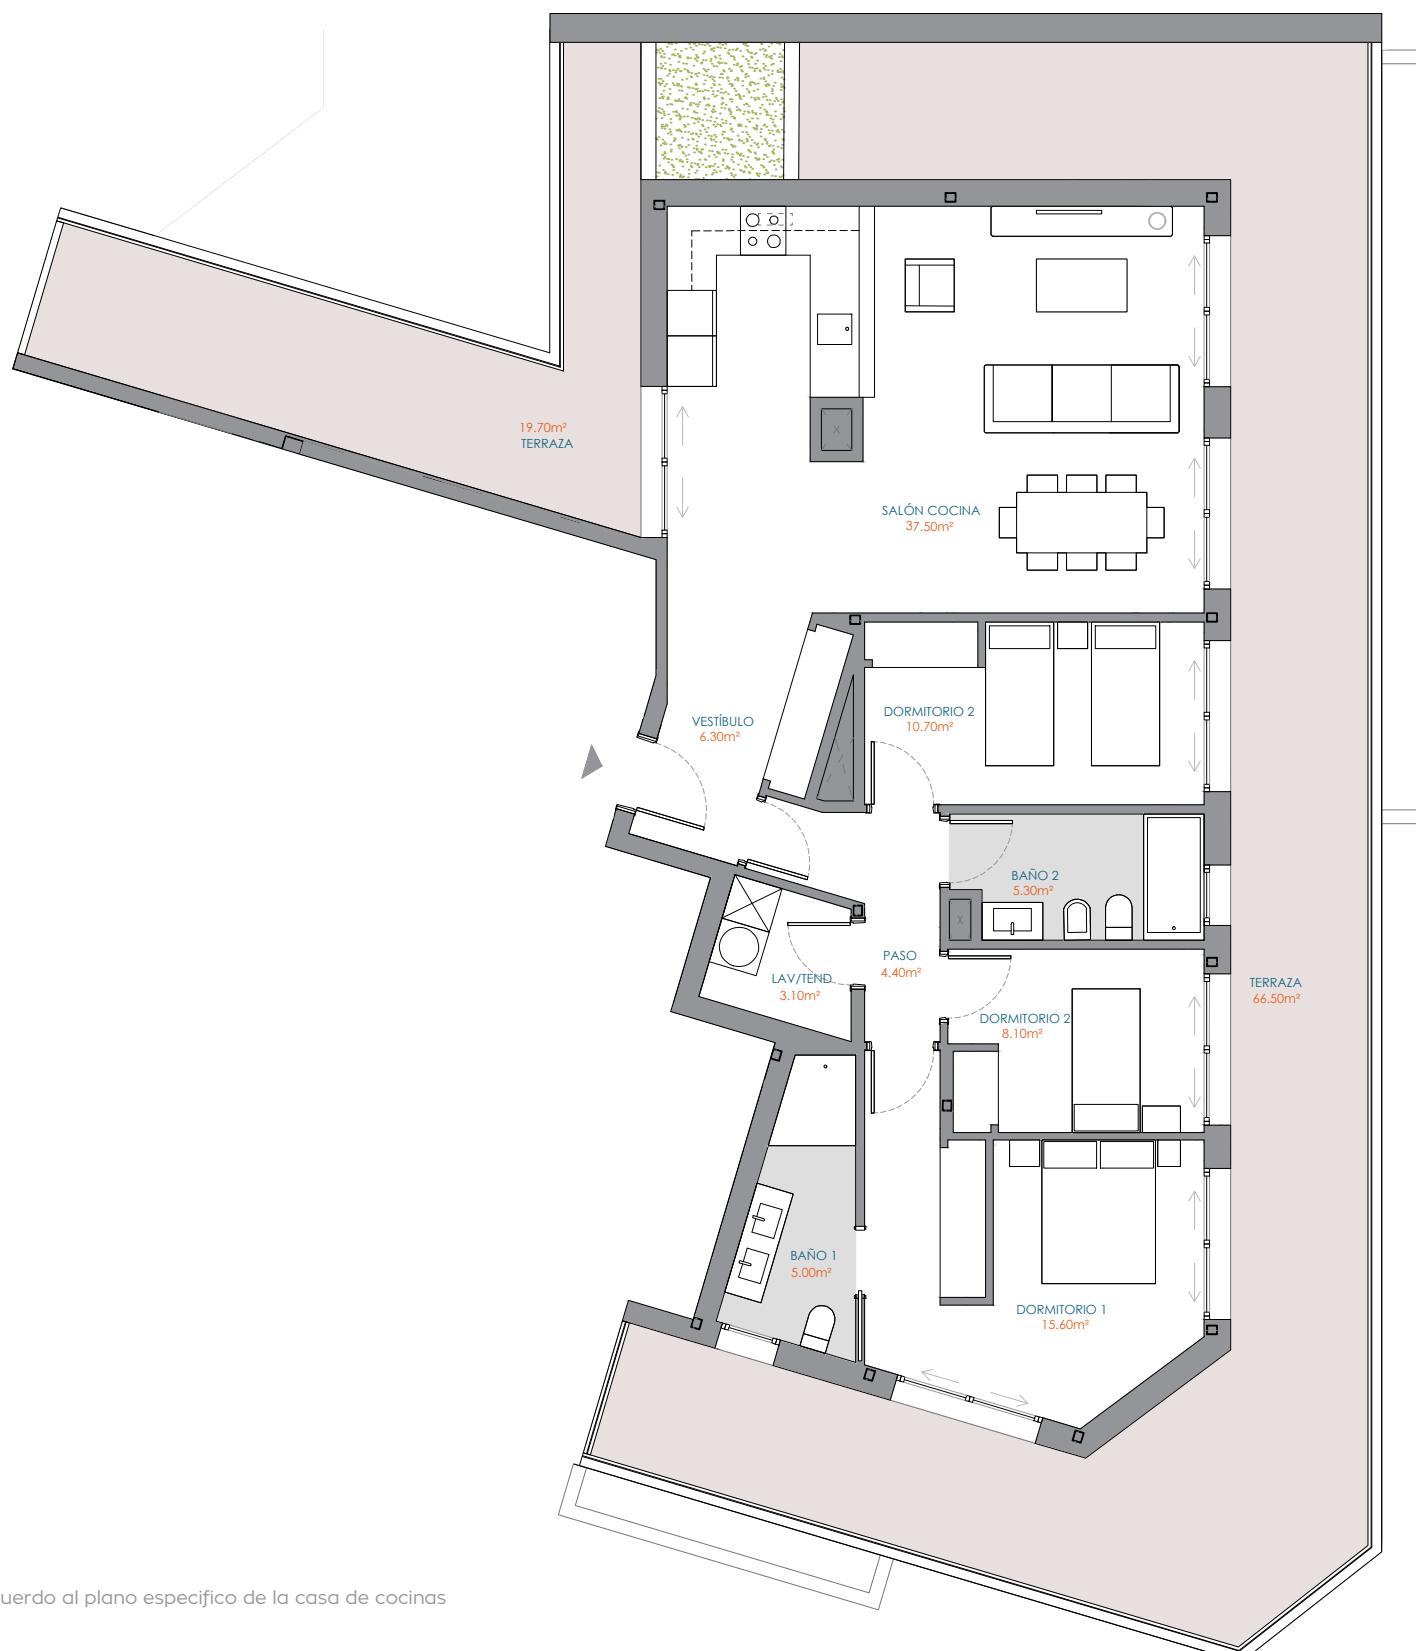

NOTA: Amueblamiento de cocinas de acuerdo al plano específico de la casa de cocinas



Escala gráfica

0 1 2 3 4 5

NOZAR
T23
1ud.3 DORMITORIOS
PORTAL 2 - Ático B

NOTA: "Imágenes y planos no contractuales y meramente ilustrativos, sujetos a modificaciones de orden técnico, jurídico o comercial de la dirección facultativa o autoridad competente. Las infografías de las fachadas, elementos comunes y restantes espacios son orientativas y podrán ser objeto de verificación o modificación en los proyectos técnicos. El mobiliario de las infografías interiores no está incluido y el equipamiento de las viviendas será el indicado en la correspondiente memoria de calidades."

La certificación energética se corresponde con la establecida en proyecto.

Toda la información y entrega de documentación se hará según lo establecido en cumplimiento de la ley 8/2012, de 29 de junio, y en el Real Decreto 515/1989 y demás normas que pudieran complementarlo, ya sean de carácter estatal o autonómico"

