




www.lareservadellimonar.com

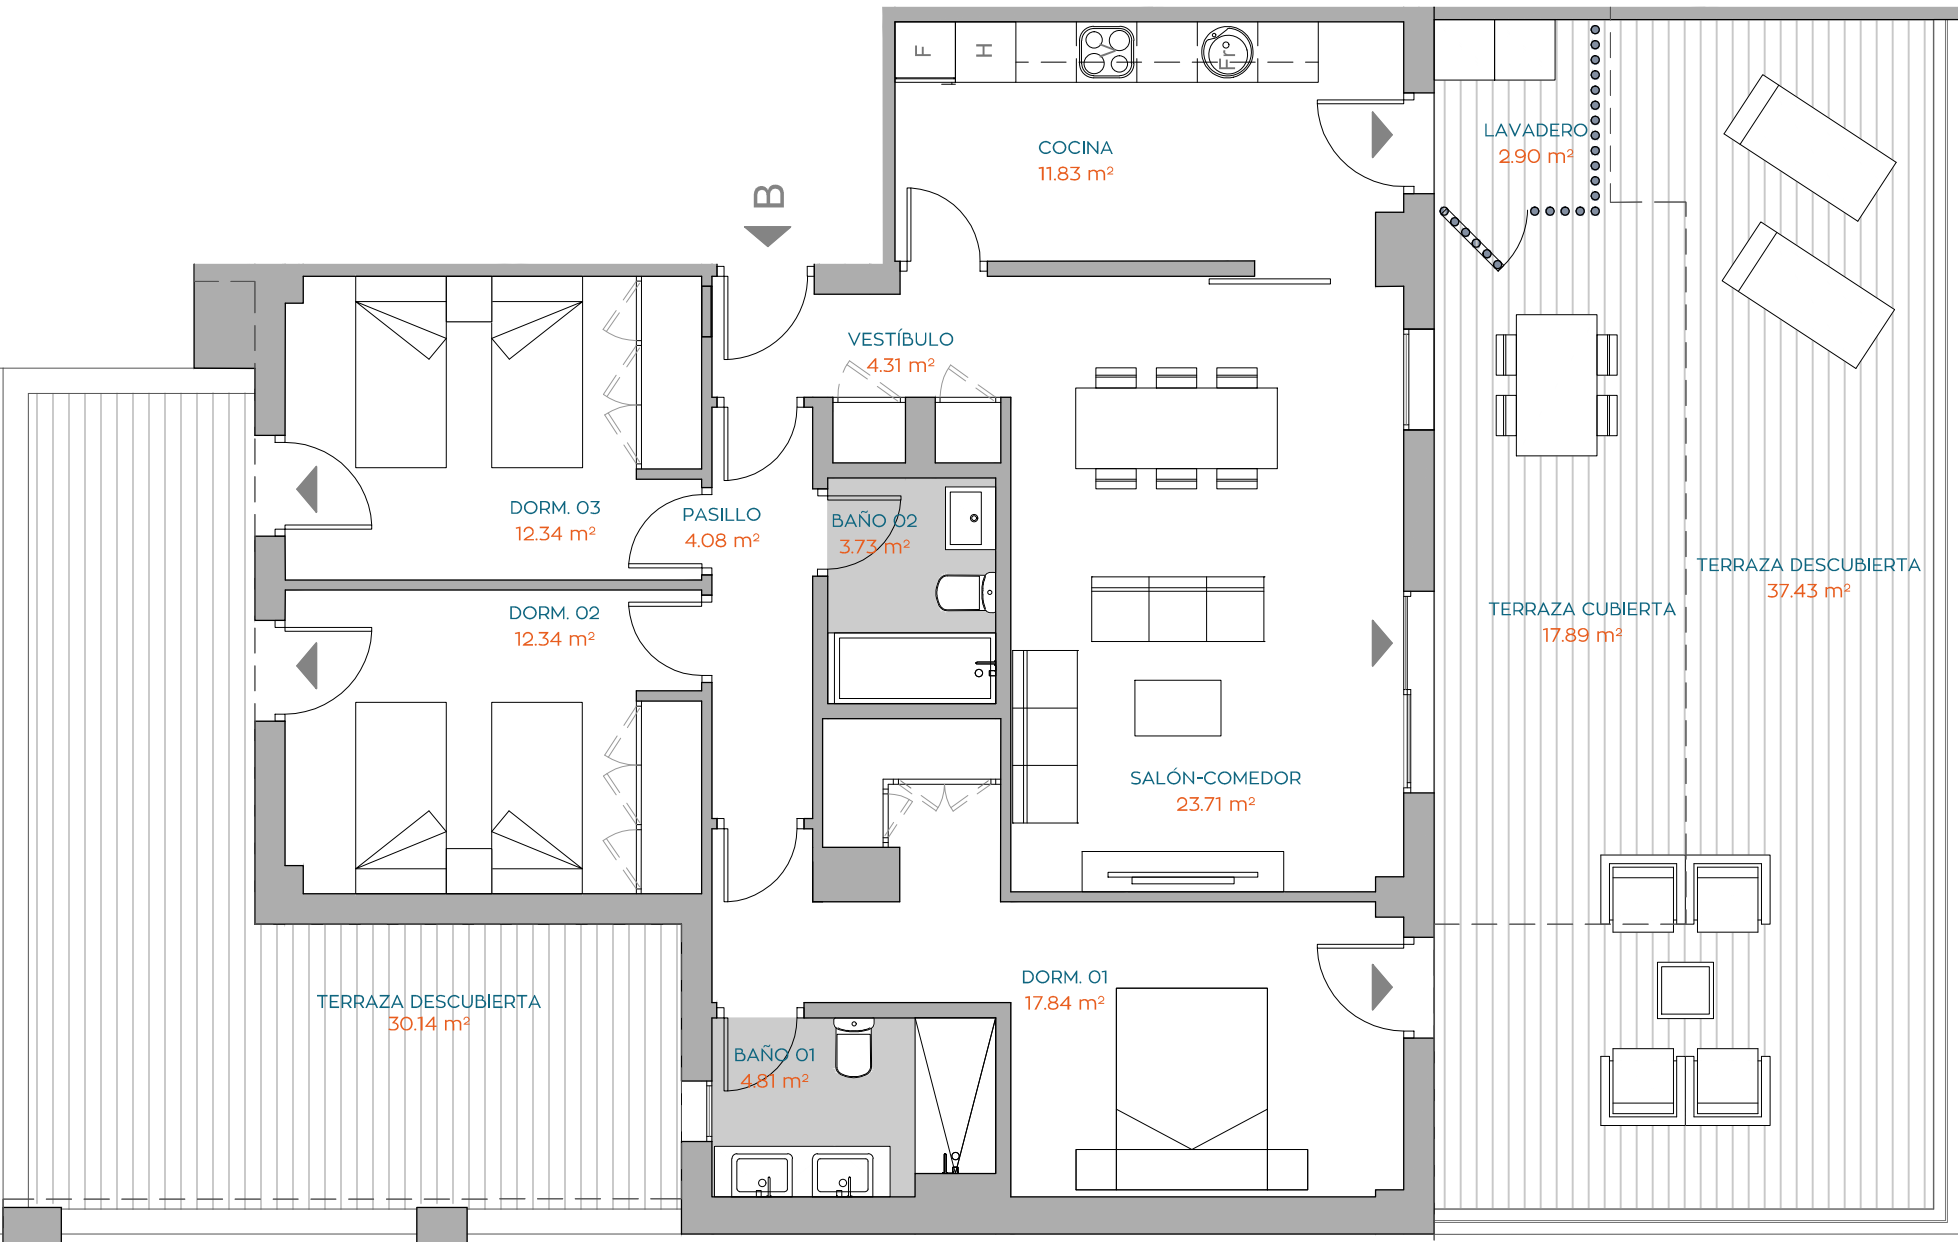


Colinas del Limonar - Málaga

SUPERFICIES TOTALES


Útil vivienda	94.99 m²
Útil terraza	88.36 m²
Construida con comunes	135.95 m²

	Según BOJA	
	218/2005	Reales
Útil total	104.49 m²	183.35 m²
Construida total	147.30 m²	234.56 m²

LOCALIZACIÓN EN PLANTA

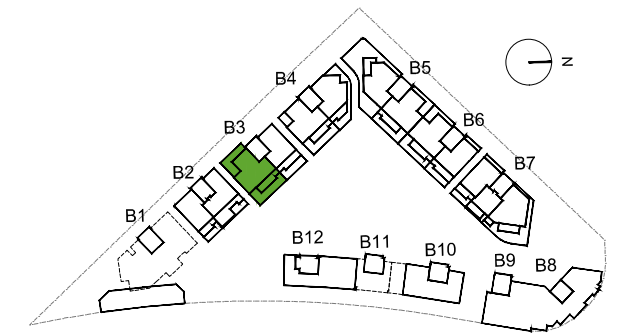

LOCALIZACIÓN EN SECCIÓN

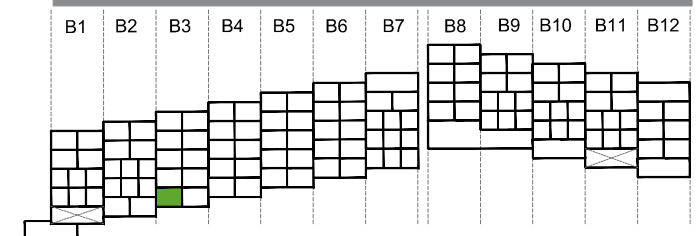

3 DORMITORIOS
BLOQUE 3
BAJO B

NOTA: "Imágenes y planos no contractuales y meramente ilustrativos, sujetos a modificaciones de orden técnico, jurídico o comercial de la dirección facultativa o autoridad competente. Las infografías de las fachadas, elementos comunes y restantes espacios son orientativas y podrán ser objeto de verificación o modificación en los proyectos técnicos. El mobiliario de las infografías interiores no está incluido y el equipamiento de las viviendas será el indicado en la correspondiente memoria de calidades. La certificación energética se corresponde con la establecida en proyecto. Toda la información y entrega de documentación se hará según lo establecido en el Real Decreto 515/1989 y demás normas que pudieran complementarlo, ya sean de carácter estatal o autonómico."

