



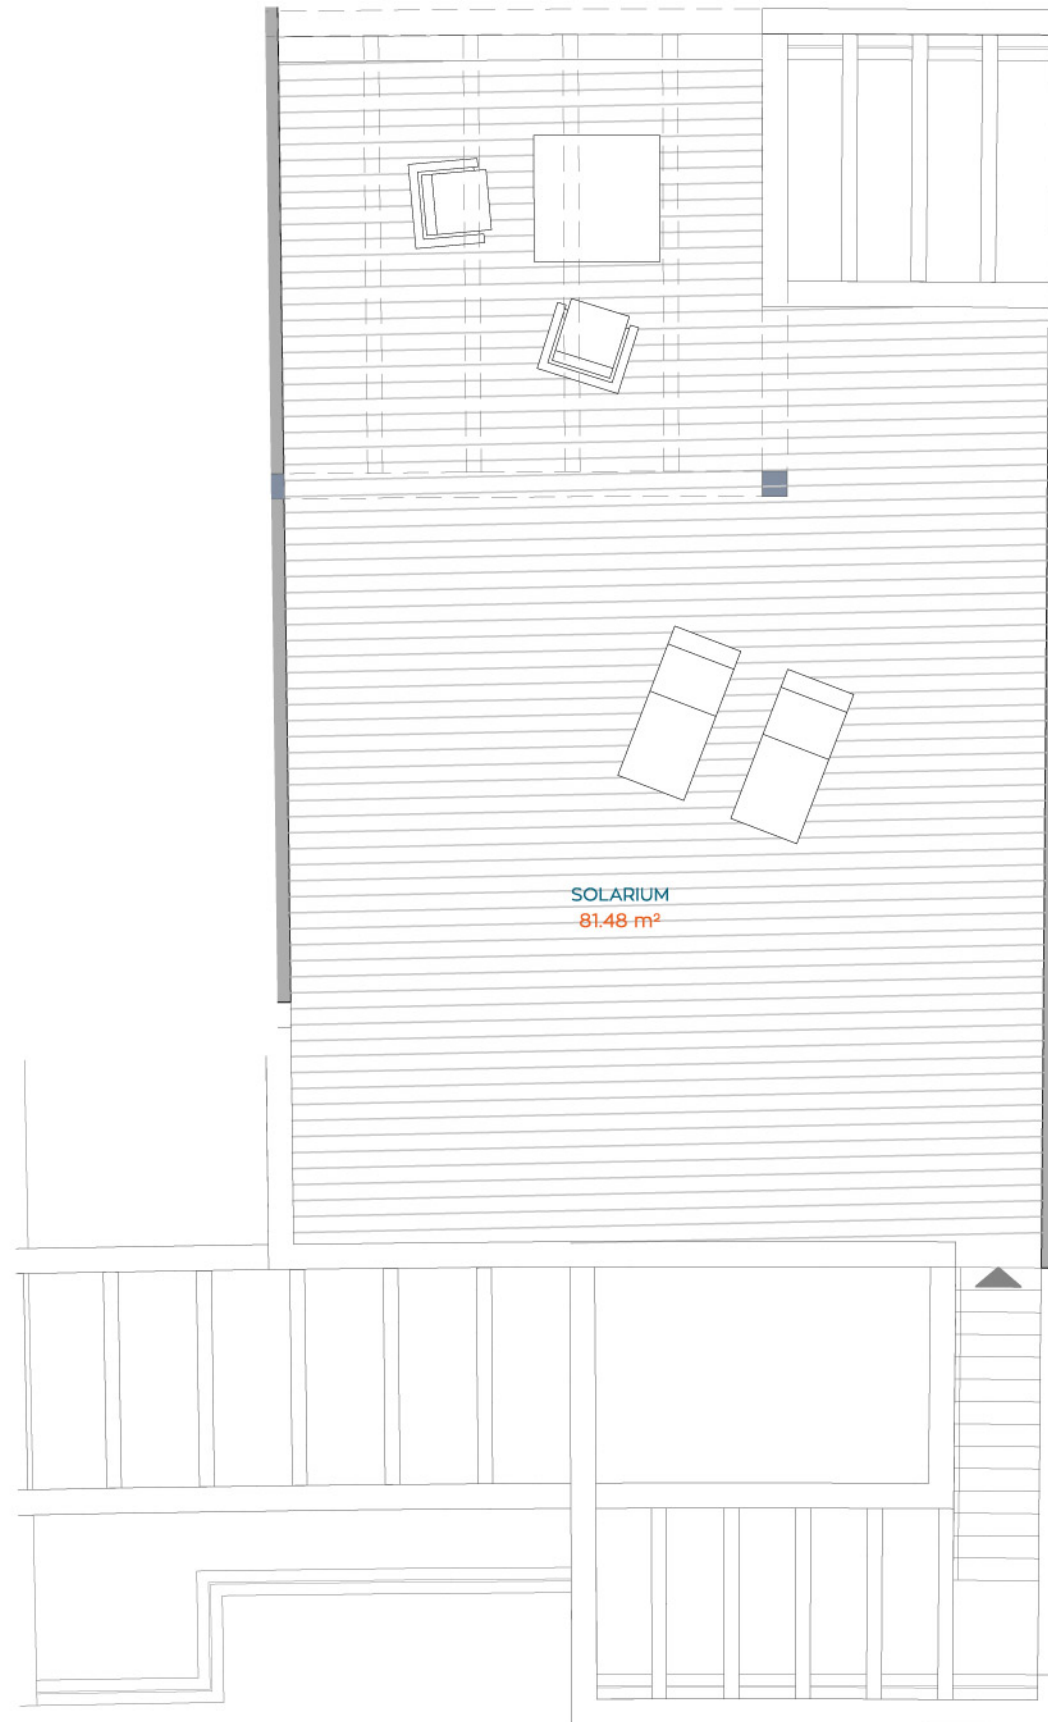

LA RESERVA DE EL LIMONAR

MÁLAGA

www.lareservadellimonar.com

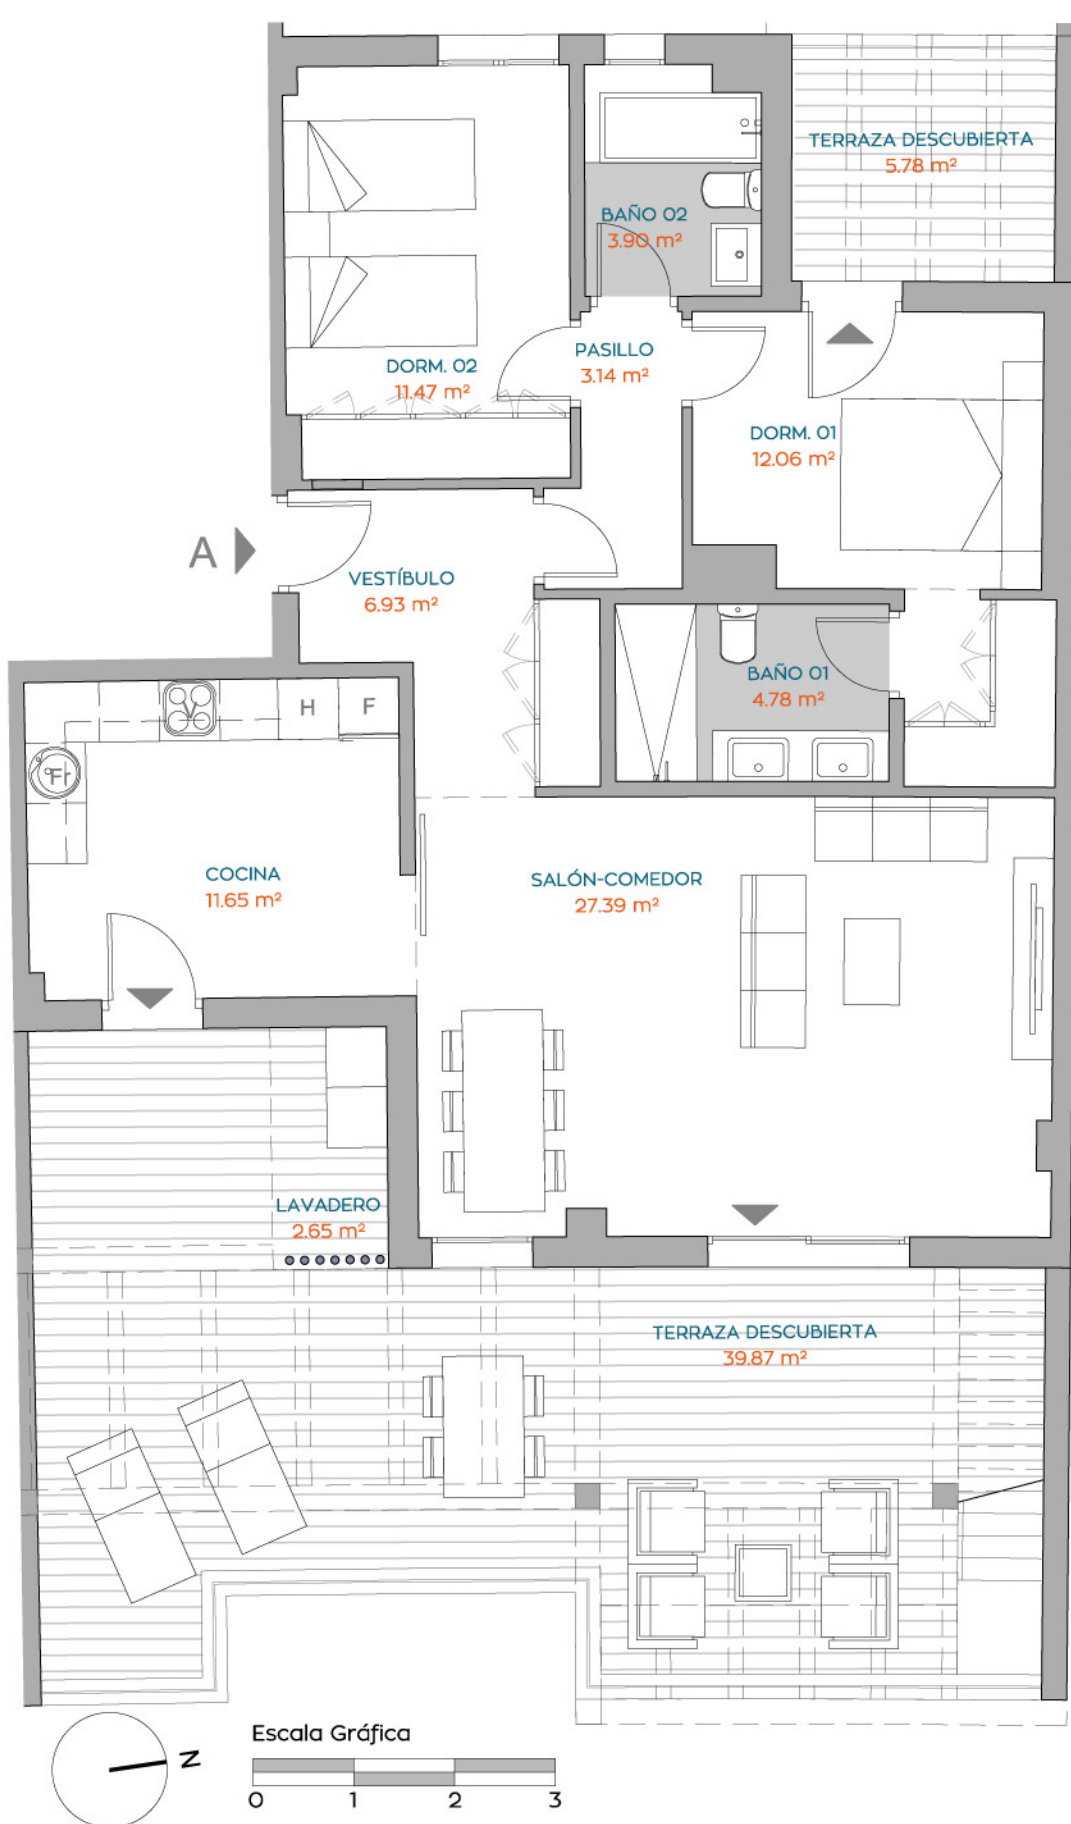

Colinas del Limonar - Málaga

SUPERFICIES TOTALES

Útil vivienda	81.32 m²
Útil terraza	129.78 m²
Construida con comunes	116.39 m²

	Según BOJA 218/2005	Reales
Útil total	89.45 m²	211.10 m²
Construida total	126.08 m²	263.28 m²


NOZAR

2 DORMITORIOS
3ª PLANTA

NOTA: "Imágenes y planos no contractuales y meramente ilustrativos, sujetos a modificaciones de orden técnico, jurídico o comercial de la dirección facultativa o autoridad competente. Las infografías de las fachadas, elementos comunes y restantes espacios son orientativas y podrán ser objeto de verificación o modificación en los proyectos técnicos. El mobiliario de las infografías interiores no está incluido y el equipamiento de las viviendas será el indicado en la correspondiente memoria de calidades. La certificación energética se corresponde con la establecida en proyecto. Toda la información y entrega de documentación se hará según lo establecido en el Real Decreto 515/1989 y demás normas que pudieran complementarlo, ya sean de carácter estatal o autonómico."

