



C/ Ramón y Cajal, 2 - Zaragoza

#### SUPERFICIES TOTALES


|               |       |
|---------------|-------|
| Útil vivienda | 71,16 |
| Útil terraza  |       |
| Útil total    | 71,16 |

|                        |       |
|------------------------|-------|
| Construida con comunes | 99,80 |
|------------------------|-------|

#### LOCALIZACIÓN EN PLANTA



#### LOCALIZACIÓN EN SECCIÓN

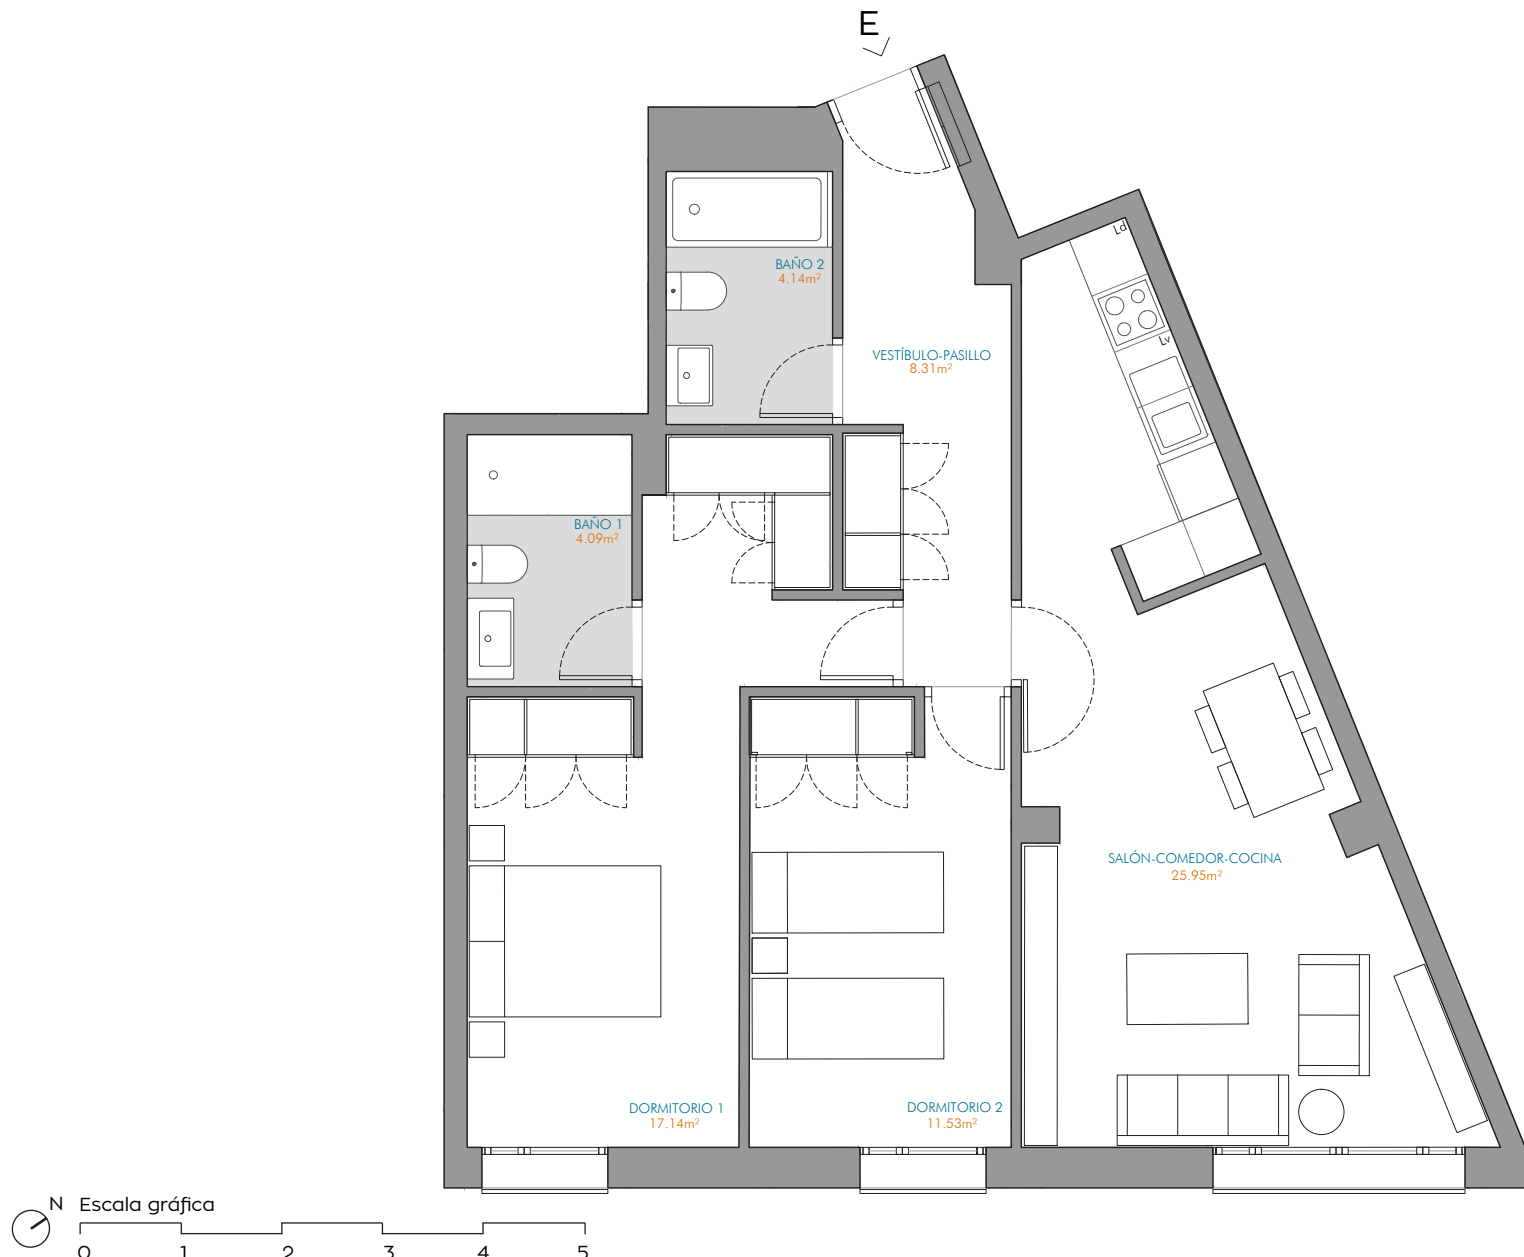

**T12**  
3 uds.

**2 DORMITORIOS**  
**ESCALERA 2 · P1-P3 · E**

NOTA: "Imágenes y planos no contractuales y meramente ilustrativos, sujetos a modificaciones de orden técnico, jurídico o comercial de la dirección facultativa o autoridad competente. Las infografías de las fachadas o elementos comunes y restantes espacios son orientativas y podrán ser objeto de verificación o modificación en los proyectos técnicos. El mobiliario de las infografías interiores no está incluido y el equipamiento de las viviendas será el indicado en la correspondiente memoria de calidades. La certificación energética corresponde con la establecida en proyecto. Toda la información y entrega de documentación se hará según lo establecido en el Real Decreto 515/1989 y demás normas que pudieran complementar, ya sean de carácter estatal o autonómico."

