




C/ Alcalde Andrés Madrid Dávila, 102 - El Cañaveral, Madrid



**SUPERFICIES TOTALES**

Útil vivienda	75,26
Útil terraza	3,35
Útil total	78,61
Construida con comunes	104,68

**LOCALIZACIÓN EN PLANTA**

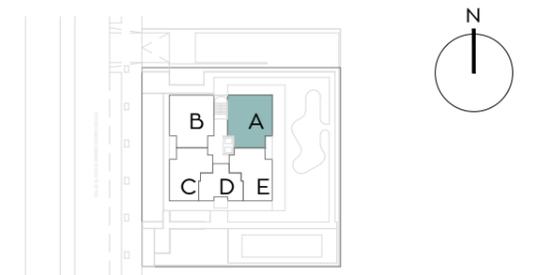

**LOCALIZACIÓN EN SECCIÓN**

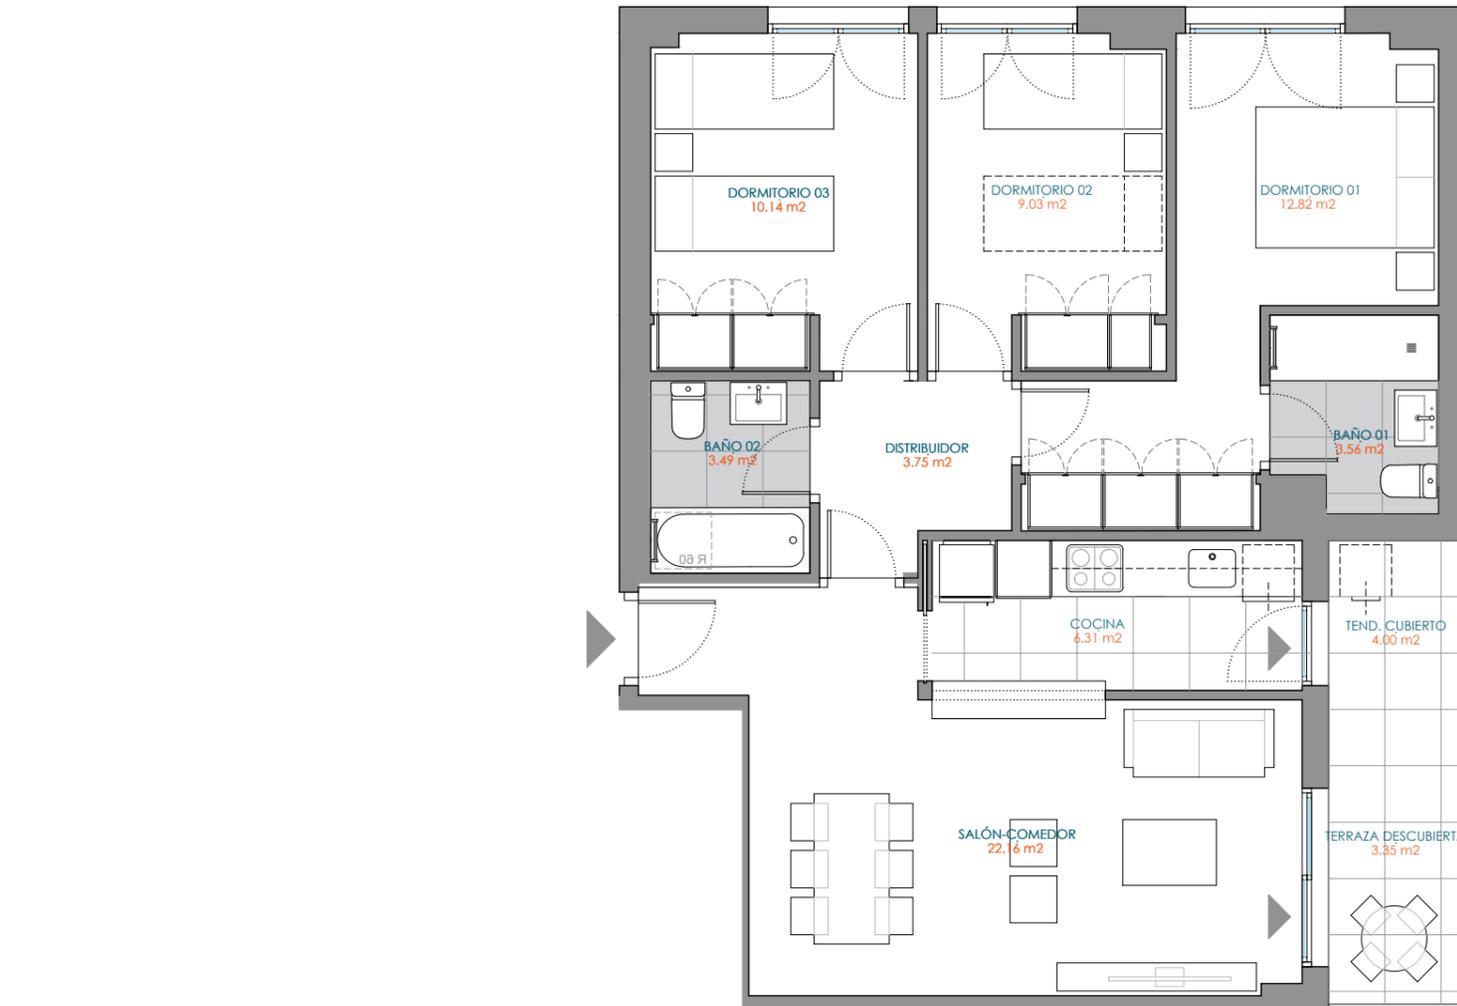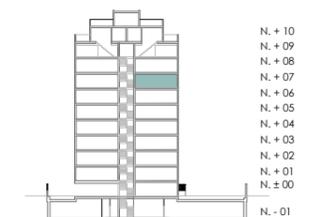

**T06-A** | 3 DORMITORIOS  
7 ud. | 7º-A

NOTA: "Imágenes y planos no contractuales y meramente ilustrativos, sujetos a modificaciones de orden técnico, jurídico o comercial de la dirección facultativa o autoridad competente. Las infografías de las fachadas, elementos comunes y restantes espacios son orientativos y podrán ser objeto de verificación o modificación en los proyectos técnicos. El mobiliario de las infografías interiores no está incluido y el equipamiento de las viviendas será el indicado en la correspondiente memoria de calidades. La certificación energética se corresponde con la establecida en proyecto. Toda la información y entrega de documentación se hará según lo establecido en el Real Decreto 515/1989 y demás normas que pudieran complementarlo, ya sean de carácter estatal o autonómico."

