



# EL JARDÍN DE EL CAÑAVERAL MÁLAGA

[www.eljardindelcanaveral.com](http://www.eljardindelcanaveral.com)



Avda. Rocío Jurado. El Cañaveral - Málaga

### SUPERFICIES TOTALES



Útil vivienda	82,00
Útil terraza	5,50
Construida con comunes	118,30

	Según BOJA 218/2005	Reales
Útil total	84,75 m <sup>2</sup>	116,95 m <sup>2</sup>
Construida total	121,72 m <sup>2</sup>	103,54 m <sup>2</sup>


### LOCALIZACIÓN EN PLANTA



### LOCALIZACIÓN EN SECCIÓN

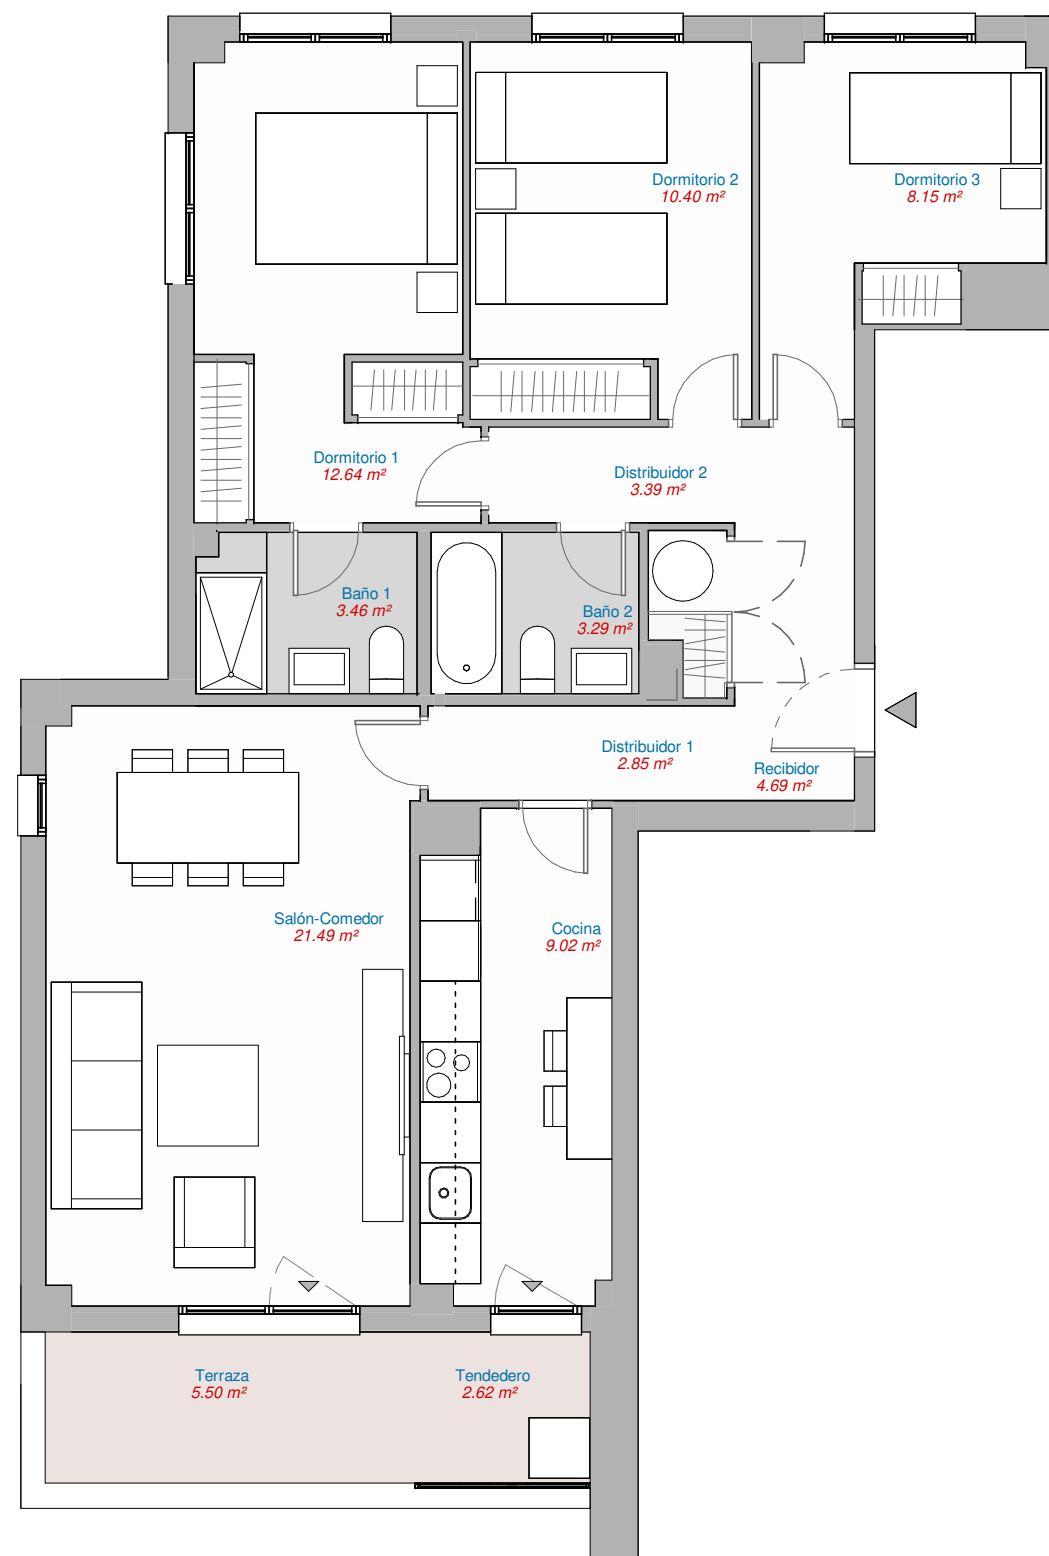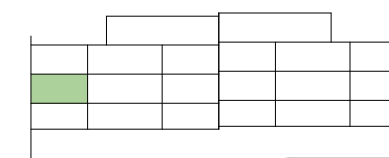

Escala gráfica

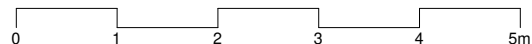

**T66**  
1 uds. | **3 DORMITORIOS**  
PORTAL 8 • 1º A

NOTA: "Imágenes y planos no contractuales y meramente ilustrativos, sujetos a modificaciones de orden técnico, jurídico o comercial de la dirección facultativa o autoridad competente. Las infografías de las fachadas, elementos comunes y restantes espacios son orientativas y podrán ser objeto de verificación o modificación en los proyectos técnicos. El mobiliario de las infografías interiores no está incluido y el equipamiento de las viviendas será el indicado en la correspondiente memoria de calidades. La certificación energética se corresponde con la establecida en proyecto. Toda la información y entrega de documentación se hará según lo establecido en el Real Decreto 515/1989 y demás normas que pudieran complementarlo, ya sean de carácter estatal o autonómico."

