



EL JARDÍN DE EL CAÑAVERAL MÁLAGA

www.eljardindelcanaveral.com



Avda. Rocío Jurado. El Cañaveral – Málaga

SUPERFICIES TOTALES



Útil vivienda	85,14
Útil terraza	4,82
Construida con comunes	120,16

	Según BOJA 218/2005	Reales
Útil total	87,55 m ²	89,96 m ²
Construida total	123,18 m ²	104,26 m ²


LOCALIZACIÓN EN PLANTA



LOCALIZACIÓN EN SECCIÓN

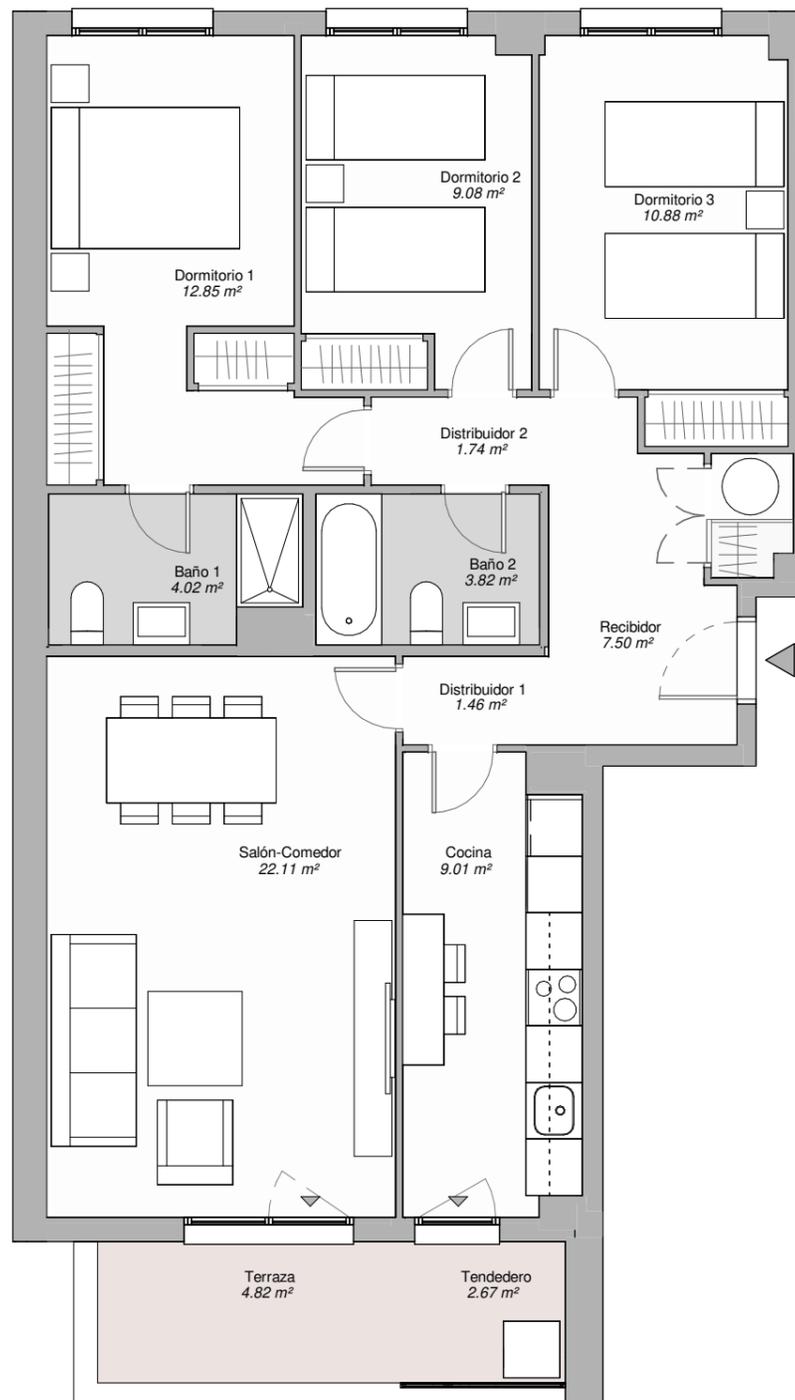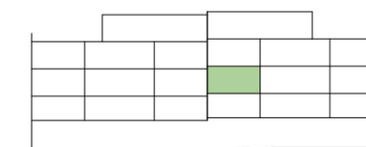

Escala gráfica

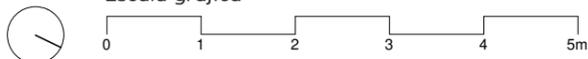

T58
1 uds. | **3 DORMITORIOS**
PORTAL 7 • 1º C

NOTA: "Imágenes y planos no contractuales y meramente ilustrativos, sujetos a modificaciones de orden técnico, jurídico o comercial de la dirección facultativa o autoridad competente. Las infografías de las fachadas, elementos comunes y restantes espacios son orientativas y podrán ser objeto de verificación o modificación en los proyectos técnicos. El mobiliario de las infografías interiores no está incluido y el equipamiento de las viviendas será el indicado en la correspondiente memoria de calidades. La certificación energética se corresponde con la establecida en proyecto. Toda la información y entrega de documentación se hará según lo establecido en el Real Decreto 515/1989 y demás normas que pudieran complementarlo, ya sean de carácter estatal o autonómico."

