



RESIDENCIAL
CORONA BOREAL
DENIA

www.residencialcoronaboreal.com




Camí dels Lladres, 20 - Denia


SUPERFICIES TOTALES

Útil vivienda	59,30 m ²
Útil terraza cubierta	10,58 m ²
Útil total (incluye terraza cubierta)	69,88 m ²
Const. con comunes (incluye terraza cubierta)	94,02 m ²
Útil terraza descubierta	32,23 m ²



LOCALIZACIÓN EN PLANTA

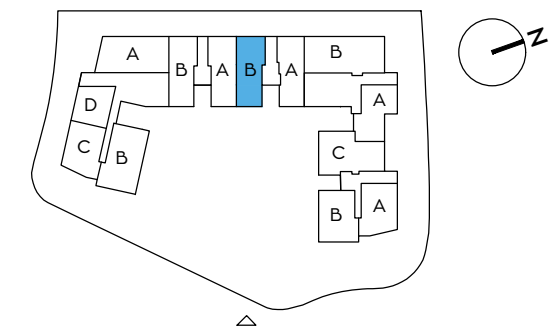

LOCALIZACIÓN EN SECCIÓN

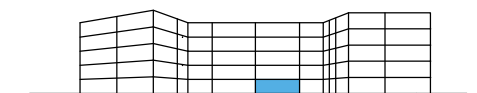

*La altura libre en este espacio es inferior a 1,30 m

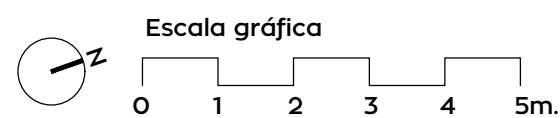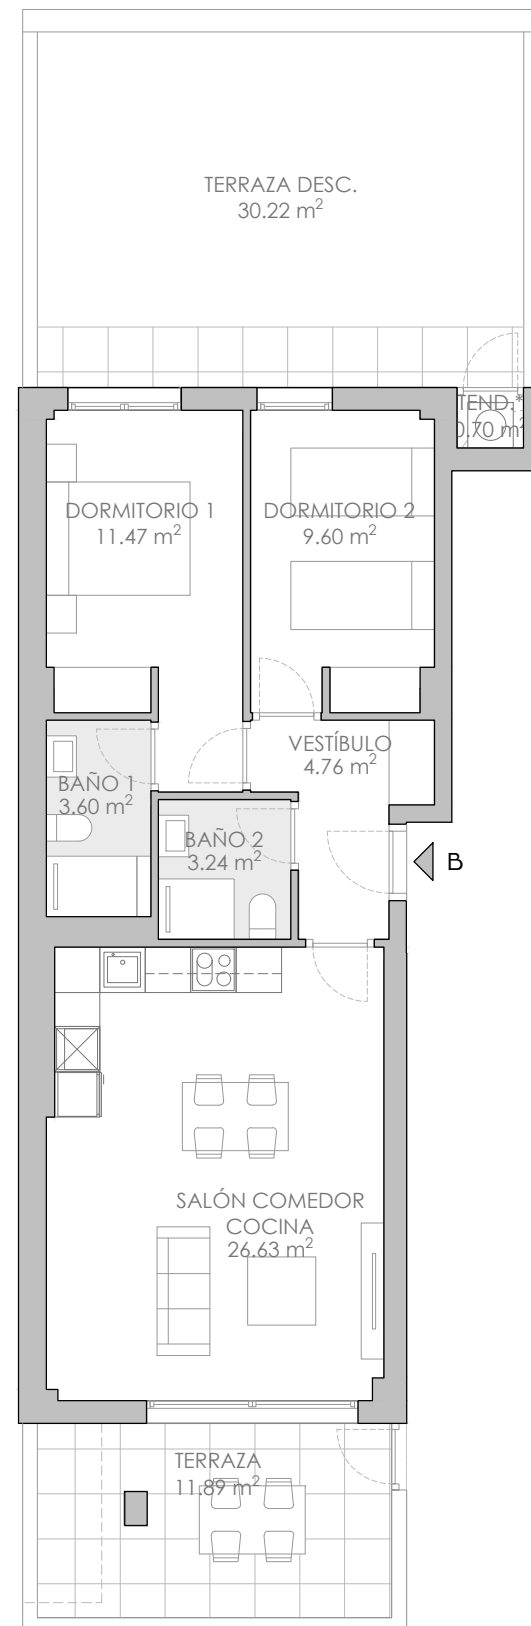

V2D5
1 ud.

2 DORMITORIOS
PORTAL 3 · BAJO B

NOTA: "Imágenes y planos no contractuales y meramente ilustrativos, sujetos a modificaciones de orden técnico, jurídico o comercial de la dirección facultativa o autoridad competente. Las infografías de las fachadas, elementos comunes y restantes espacios son orientativas y podrán ser objeto de verificación o modificación en los proyectos técnicos. El mobiliario de las infografías interiores no está incluido y el equipamiento de las viviendas será el indicado en la correspondiente memoria de calidades. La certificación energética se corresponde con la establecida en proyecto. Toda la información y entrega de documentación se hará según lo establecido en el Real Decreto 515/1989 y demás normas que pudieran complementarlo, ya sean de carácter estatal o autonómico."

