

RESIDENCIAL
CORONA BOREAL
DENIA

www.residencialcoronaboreal.com




Camí dels Lladres, 20 - Denia



SUPERFICIES TOTALES

| | |
|-----------------------------------------------|-----------------------|
| Útil vivienda | 99,18 m ² |
| Útil terraza cubierta | 16,73 m ² |
| Útil total (incluye terraza cubierta) | 115,91 m ² |
| Const. con comunes (incluye terraza cubierta) | 155,95 m ² |
| Útil terraza descubierta | 73,37 m ² |

LOCALIZACIÓN EN PLANTA

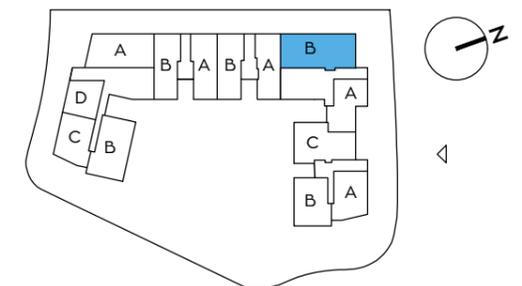

LOCALIZACIÓN EN SECCIÓN

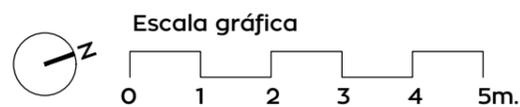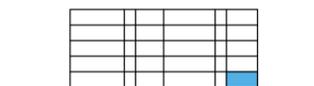


V4D1
1 ud.

4 DORMITORIOS
PORTAL 2 · BAJO B

NOTA: "Imágenes y planos no contractuales y meramente ilustrativos, sujetos a modificaciones de orden técnico, jurídico o comercial de la dirección facultativa o autoridad competente. Las infografías de las fachadas, elementos comunes y restantes espacios son orientativas y podrán ser objeto de verificación o modificación en los proyectos técnicos. El mobiliario de las infografías interiores no está incluido y el equipamiento de las viviendas será el indicado en la correspondiente memoria de calidades. La certificación energética se corresponde con la establecida en proyecto. Toda la información y entrega de documentación se hará según lo establecido en el Real Decreto 515/1989 y demás normas que pudieran complementarlo, ya sean de carácter estatal o autonómico."



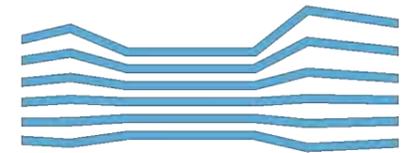

RESIDENCIAL
CORONA BOREAL
DENIA

www.residencialcoronaboreal.com




Camí dels Lladres, 20 - Denia




SUPERFICIES TOTALES

| | |
|-----------------------------------------------|-----------------------|
| Útil vivienda | 99,18 m ² |
| Útil terraza cubierta | 16,73 m ² |
| Útil total (incluye terraza cubierta) | 115,91 m ² |
| Const. con comunes (incluye terraza cubierta) | 155,95 m ² |
| Útil terraza descubierta | 73,37 m ² |

LOCALIZACIÓN EN PLANTA

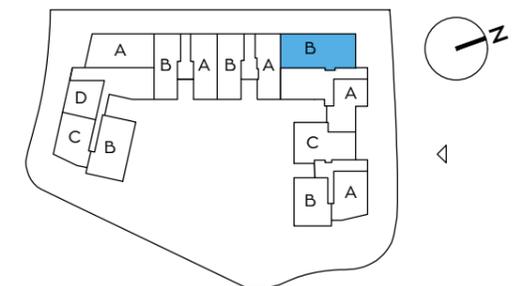

LOCALIZACIÓN EN SECCIÓN

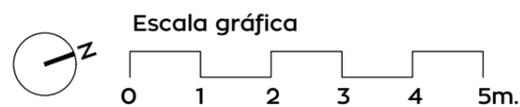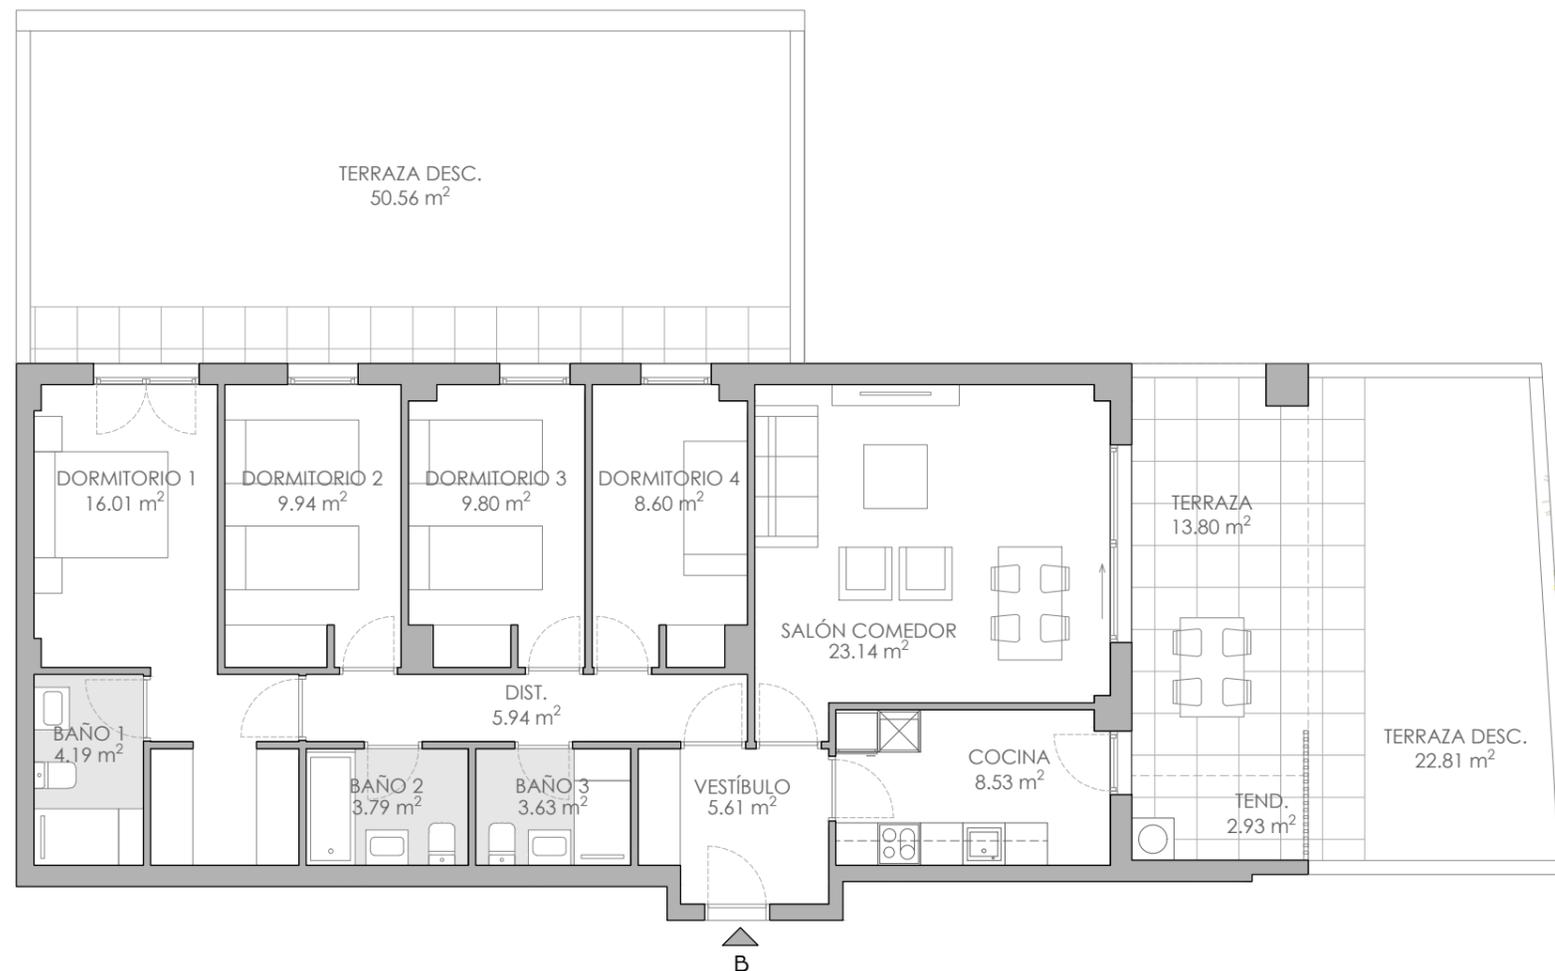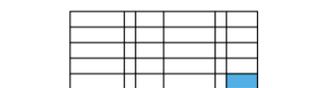

V4D1
1 ud.

4 DORMITORIOS
PORTAL 2 · BAJO B

NOTA: "Imágenes y planos no contractuales y meramente ilustrativos, sujetos a modificaciones de orden técnico, jurídico o comercial de la dirección facultativa o autoridad competente. Las infografías de las fachadas, elementos comunes y restantes espacios son orientativas y podrán ser objeto de verificación o modificación en los proyectos técnicos. El mobiliario de las infografías interiores no está incluido y el equipamiento de las viviendas será el indicado en la correspondiente memoria de calidades. La certificación energética se corresponde con la establecida en proyecto. Toda la información y entrega de documentación se hará según lo establecido en el Real Decreto 515/1989 y demás normas que pudieran complementarlo, ya sean de carácter estatal o autonómico."

