

R E S I D E N C I A L


CORONA BOREAL

D E N I A

www.residencialcoronaboreal.com




Camí dels Lladres, 20 - Denia

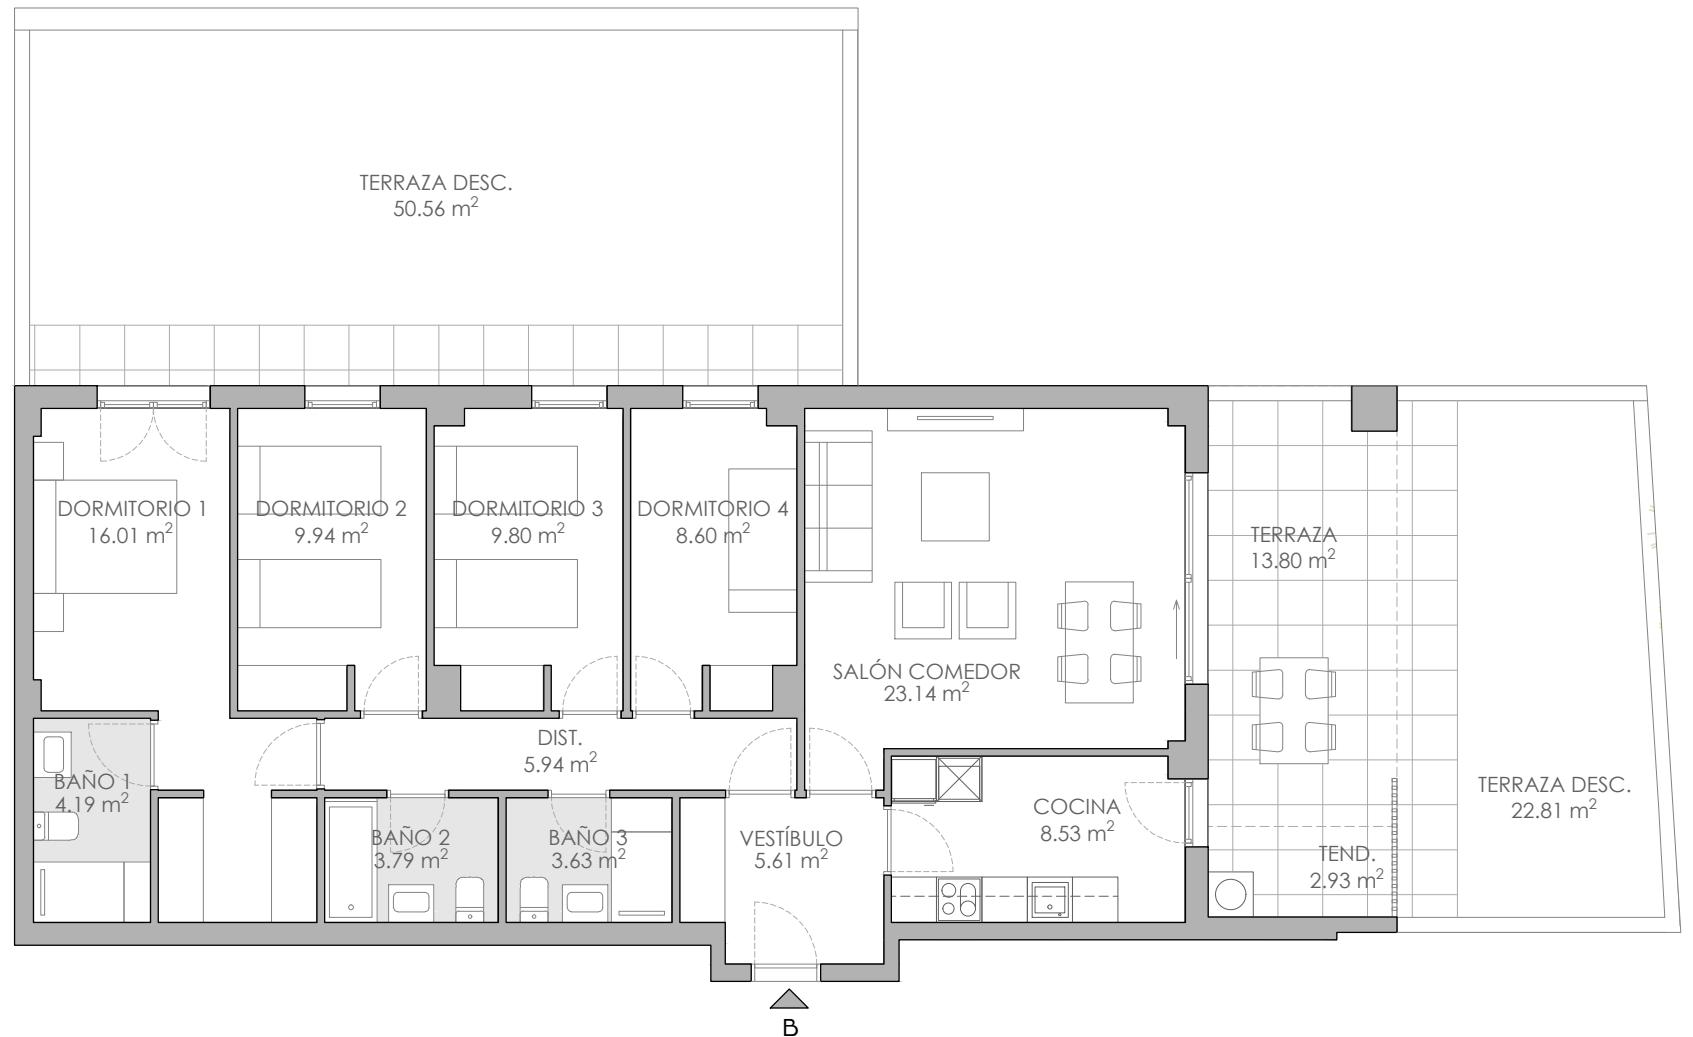


SUPERFICIES TOTALES

Útil vivienda	99,18 m ²
Útil terraza cubierta	16,73 m ²
Útil total (incluye terraza cubierta)	115,91 m ²
Const. con comunes (incluye terraza cubierta)	155,95 m ²
Útil terraza descubierta	73,37 m ²


LOCALIZACIÓN EN PLANTA

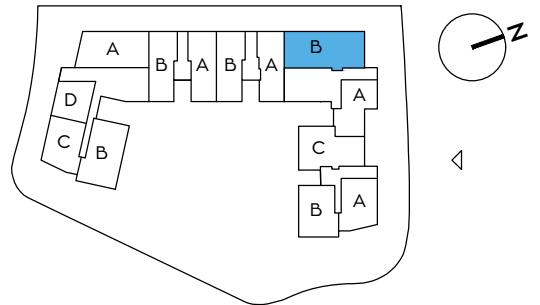

LOCALIZACIÓN EN SECCIÓN

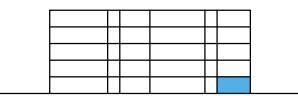

Escala gráfica

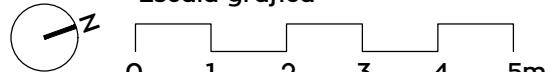

V4D1
1 ud.

**4 DORMITORIOS
PORTAL 2 · BAJO B**

NOTA: "Imágenes y planos no contractuales y meramente ilustrativos, sujetos a modificaciones de orden técnico, jurídico o comercial de la dirección facultativa o autoridad competente. Las infografías de las fachadas, elementos comunes y restantes espacios son orientativas y podrán ser objeto de verificación o modificación en los proyectos técnicos. El mobiliario de las infografías interiores no está incluido y el equipamiento de las viviendas será el indicado en la correspondiente memoria de calidades. La certificación energética se corresponde con la establecida en proyecto. Toda la información y entrega de documentación se hará según lo establecido en el Real Decreto 515/1989 y demás normas que pudieran complementarlo, ya sean de carácter estatal o autonómico."

