

EDIFICIO
NÁUTICA II
A CORUÑA
www.edificionautica2.com




Paseo Ronda - A Coruña



SUPERFICIES TOTALES

Útil vivienda	79,60
Útil terraza	3,10
Útil total	82,70
Construida con comunes	122,50

LOCALIZACIÓN EN PLANTA

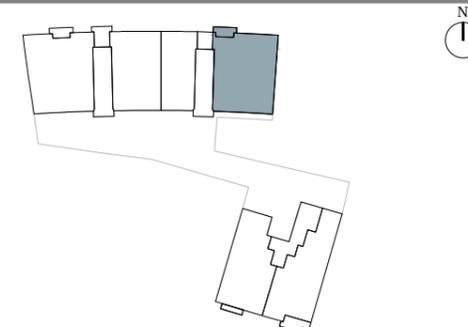

LOCALIZACIÓN EN SECCIÓN

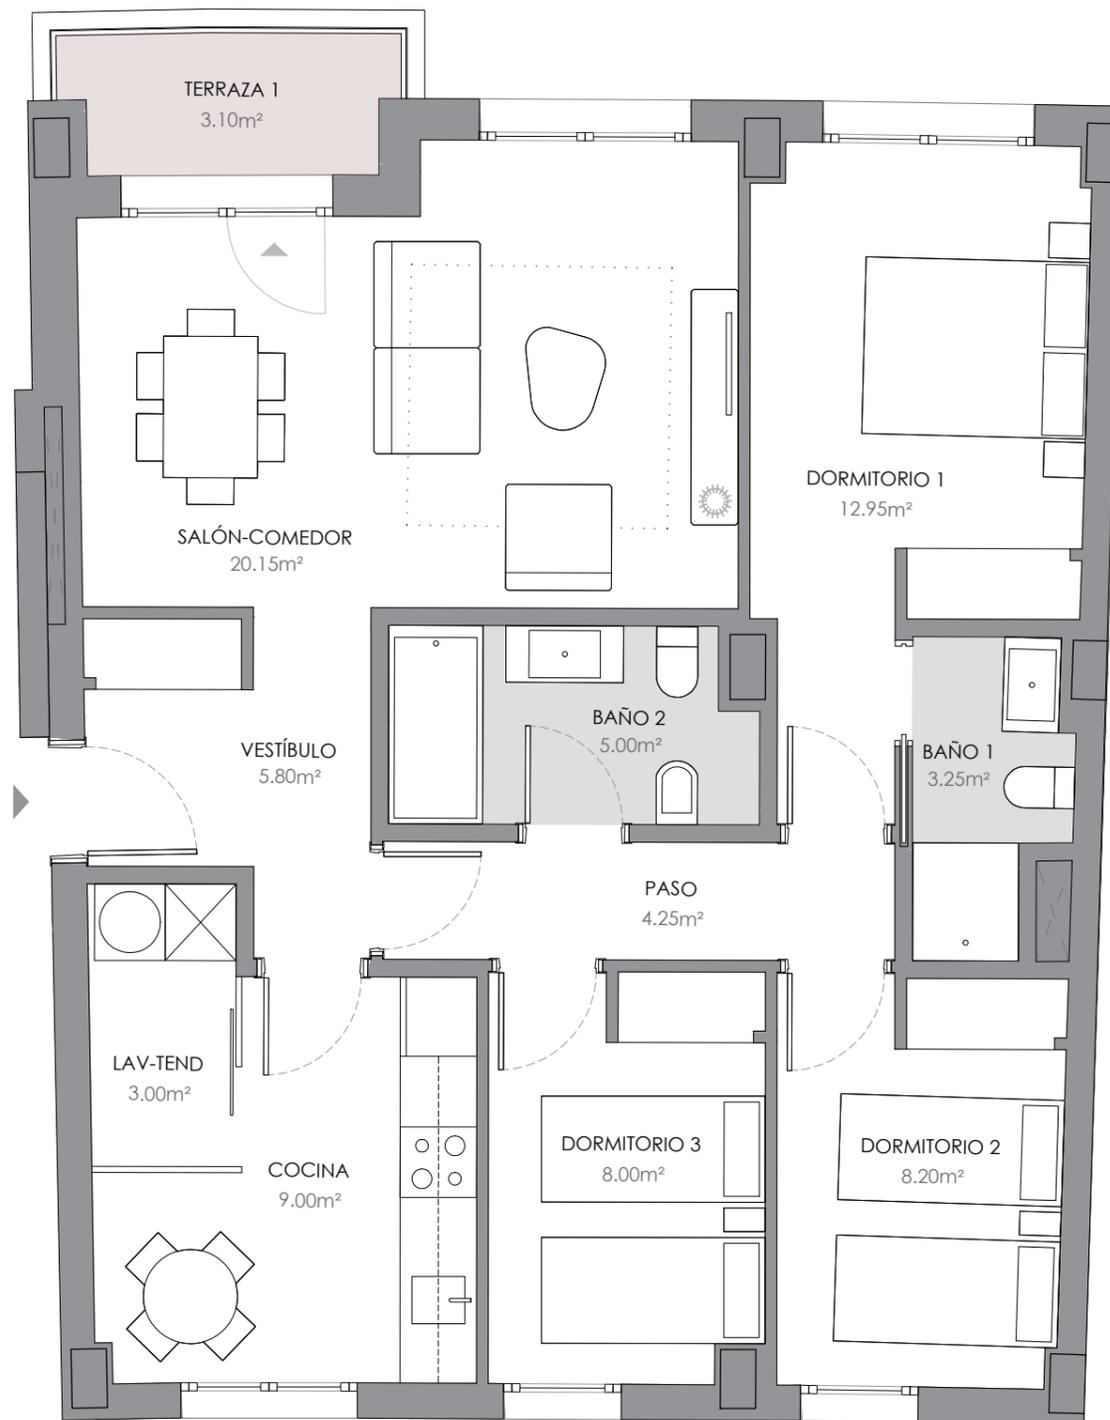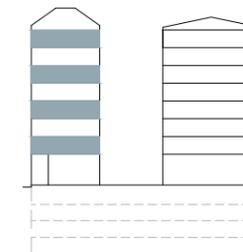

T08
4uds. **3 DORMITORIOS**
PORTAL 2-1º/3º/5º/7ºB

NOTA: "Imágenes y planos no contractuales y meramente ilustrativos, sujetos a modificaciones de orden técnico, jurídico o comercial de la dirección facultativa o autoridad competente. Las infografías de las fachadas, elementos comunes y restantes espacios son orientativas y podrán ser objeto de verificación o modificación en los proyectos técnicos. El mobiliario de las infografías interiores no está incluido y el equipamiento de las viviendas será el indicado en la correspondiente memoria de calidades. La certificación energética se corresponde con la establecida en proyecto. Toda la información y entrega de documentación se hará según lo establecido en cumplimiento de la ley 8/2012, de 29 de junio, y en el Real Decreto 515/1989 y demás normas que pudieran complementarlo, ya sean de carácter estatal o autonómico"

