

EDIFICIO
NÁUTICA II
A CORUÑA
www.edificionautica2.com




Paseo Ronda - A Coruña



SUPERFICIES TOTALES

Útil vivienda	67,55
Útil terraza	2,00
Útil total	69,55
Construida con comunes	103,21


LOCALIZACIÓN EN PLANTA

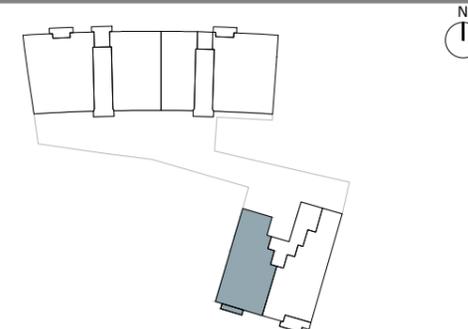

LOCALIZACIÓN EN SECCIÓN

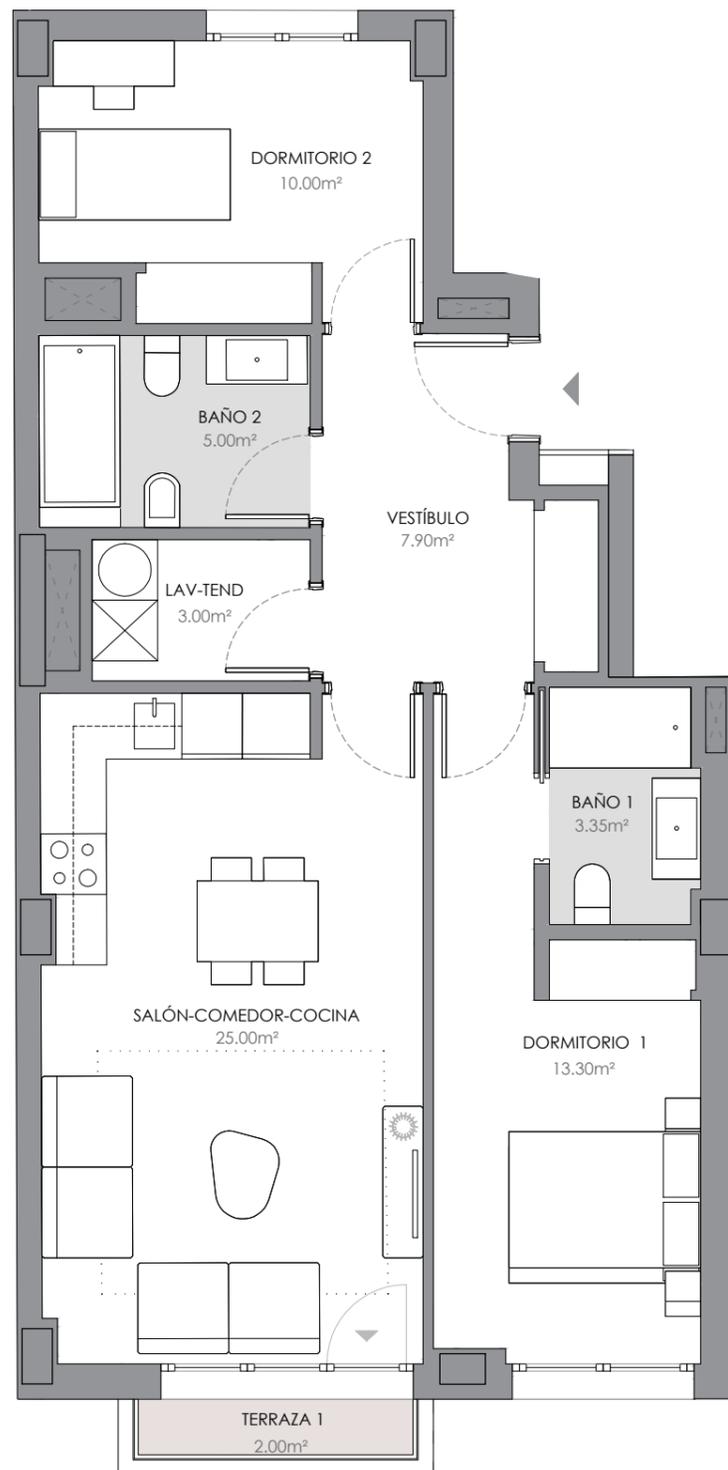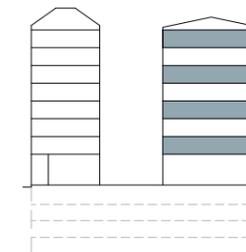

Escala gráfica

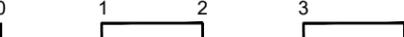

T15
4uds.

2 DORMITORIOS
PORTAL 3-1º/3º/5º/7ºA

NOTA: "Imágenes y planos no contractuales y meramente ilustrativos, sujetos a modificaciones de orden técnico, jurídico o comercial de la dirección facultativa o autoridad competente.

Las infografías de las fachadas, elementos comunes y restantes espacios son orientativas y podrán ser objeto de verificación o modificación en los proyectos técnicos. El mobiliario de las infografías interiores no está incluido y el equipamiento de las viviendas será el indicado en la correspondiente memoria de calidades.

La certificación energética se corresponde con la establecida en proyecto.

Toda la información y entrega de documentación se hará según lo establecido en cumplimiento de la ley 8/2012, de 29 de junio, y en el Real Decreto 515/1989 y demás normas que pudieran complementarlo, ya sean de carácter estatal o autonómico"

CONSUMO Y EMISIONES



PROVISIONAL