



LAS TERRAZAS DE ENTRENÚCLEOS II

SEVILLA

www.lasterrazasdeentrenucleos.com



Av. José Rdg兹 de la Borbolla - Entrenúcleos, Sevilla


SUPERFICIES TOTALES

Útil vivienda	99,99
Útil terraza	9,04
Construida con comunes	130,82


Según BOJA
218/2005 Reales

Útil total	102,89	109,03
Construida total	134,19	141,14

LOCALIZACIÓN EN PLANTA

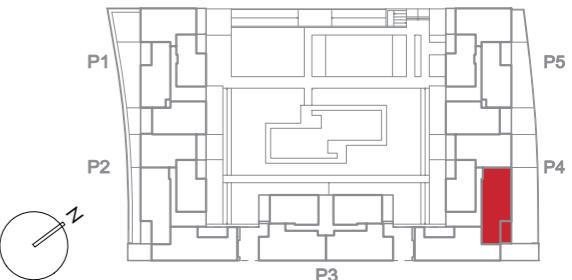


LOCALIZACIÓN EN SECCIÓN

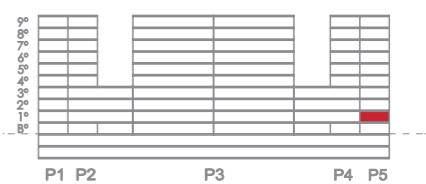

VT16.1 4 DORMITORIOS
PORTAL 4 • 1ºB

Versión febrero 2025

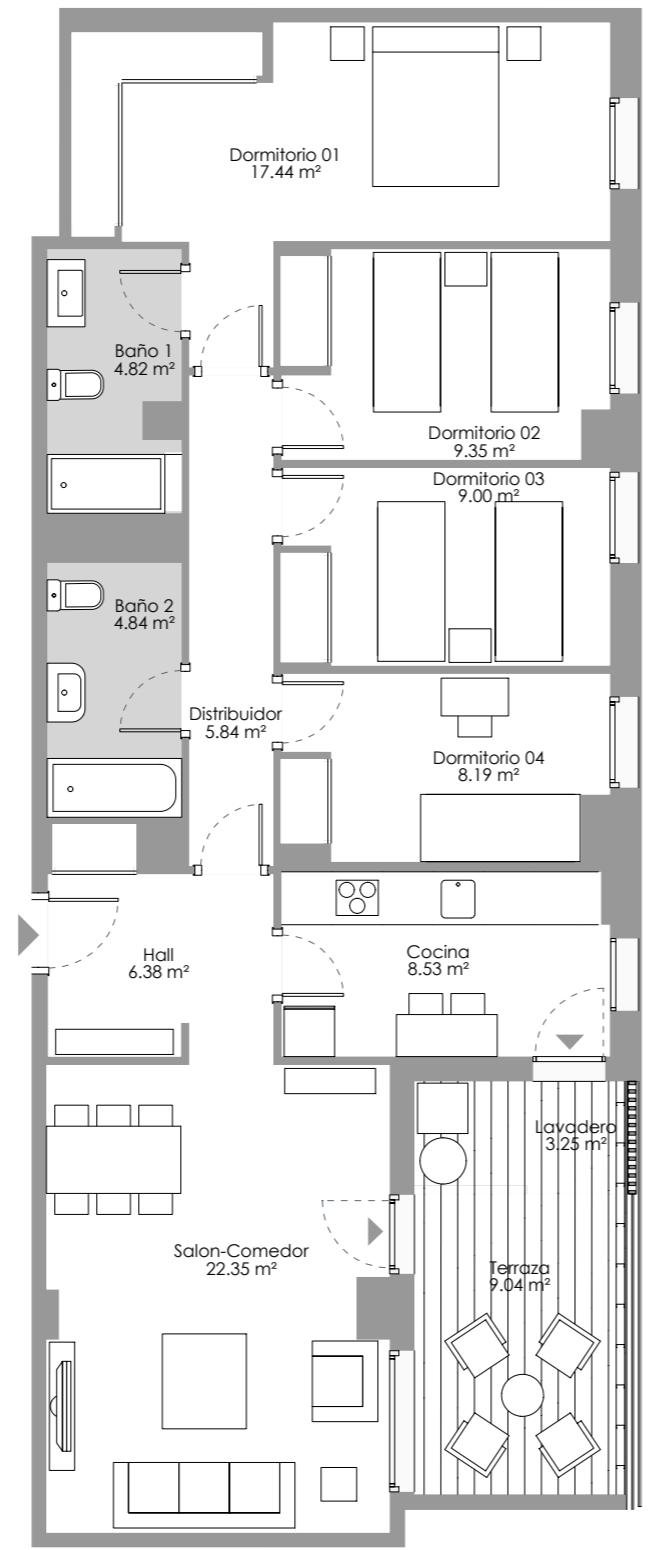

NOTA: "El presente plano, así como las superficies en él contempladas, podrán ser objeto de modificaciones de orden técnico, jurídico o de requerimientos de organismos públicos competentes, siempre y cuando estén justificados y no supongan alteraciones sustanciales del objeto contratado. La infografía de fachadas, elementos comunes y restantes espacios es meramente ilustrativa y podrá ser objeto de verificación o modificación en el proyecto técnico correspondiente."

El mobiliario representado en este plano se trata de una mera grafía, y no está incluido en el objeto del contrato, así como la distribución de los muebles de cocina que es orientativa. El equipamiento de la vivienda será el indicado en la correspondiente memoria de calidades.

La certificación energética se corresponde con la establecida en el proyecto.

Toda la información y entrega de documentación se hará según lo establecido en el RD 515/1989 y demás normas que pudieran contemplarlo, ya sea de carácter estatal o autonómico.

