



RESIDENCIAL  
**MARINA**  
MURCIA

[www.residencialmarinamurcia.com](http://www.residencialmarinamurcia.com)



La nueva Flota - Murcia



#### SUPERFICIES TOTALES

Útil vivienda	84,20
Útil terraza	18,68
Útil total	102,88
Construida con comunes	107,51

#### LOCALIZACIÓN EN PLANTA



#### LOCALIZACIÓN EN SECCIÓN

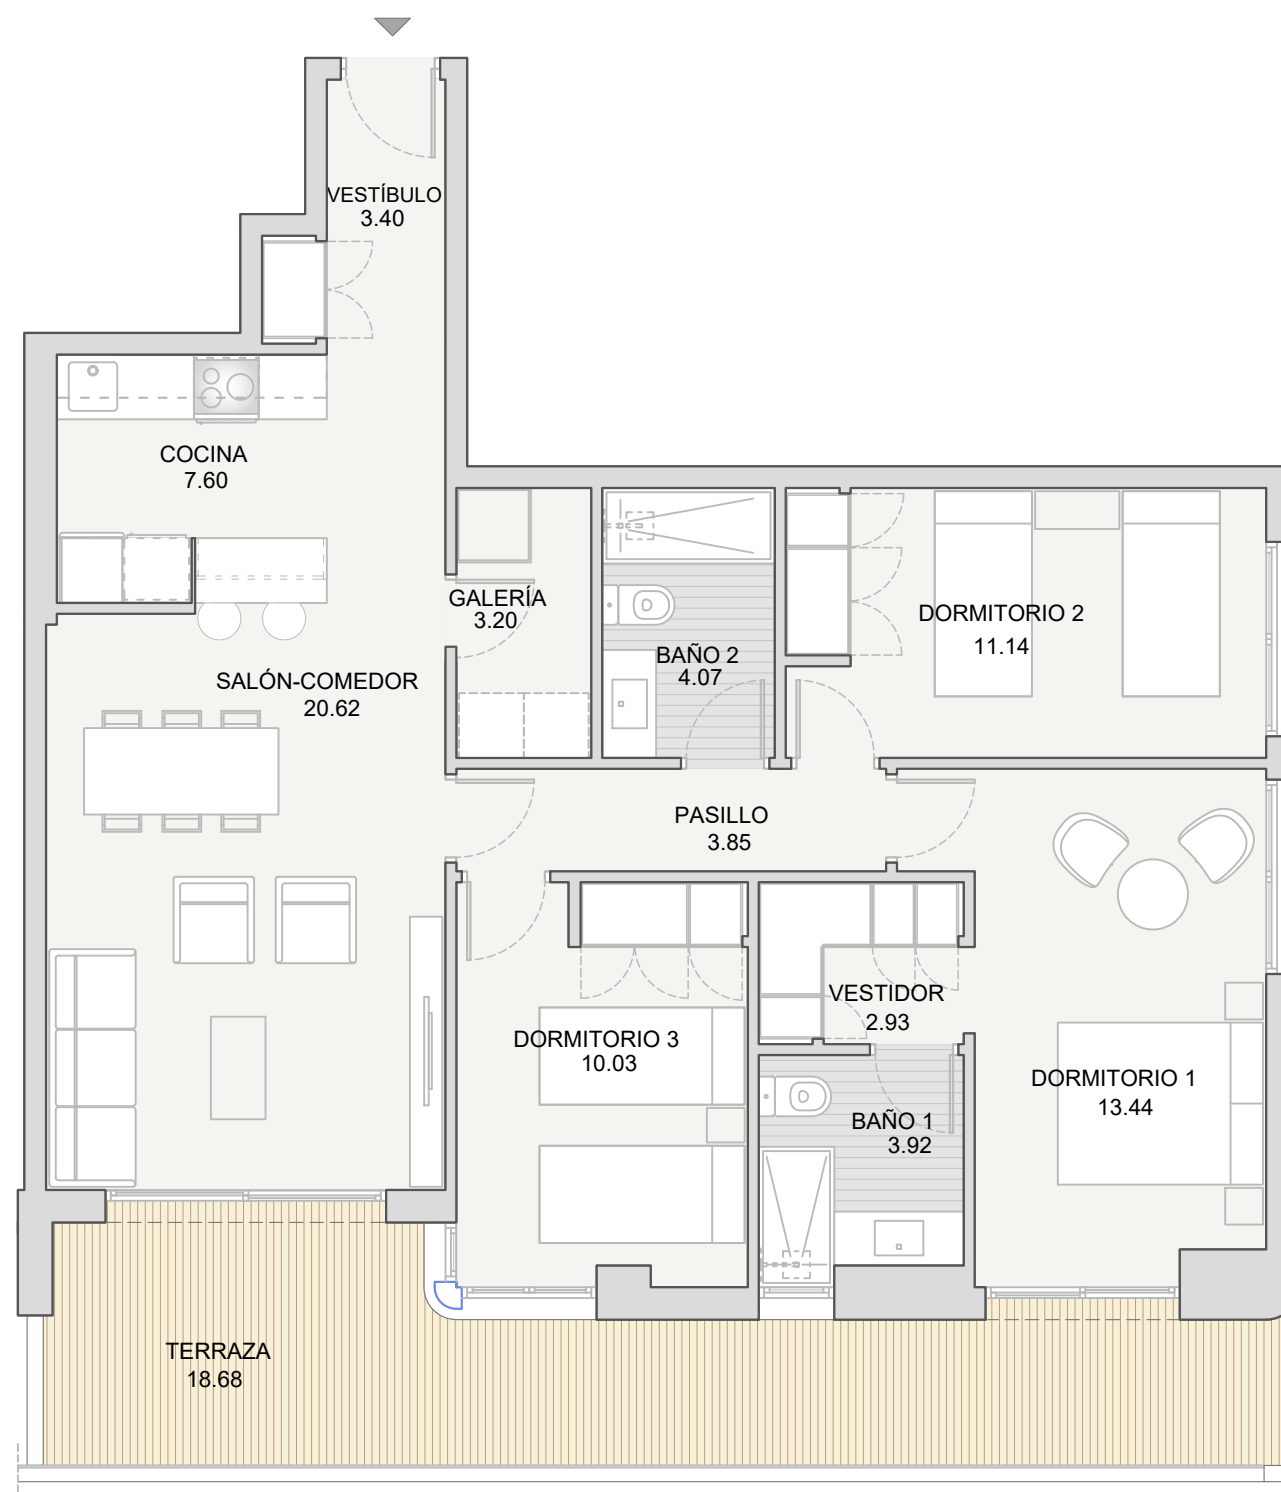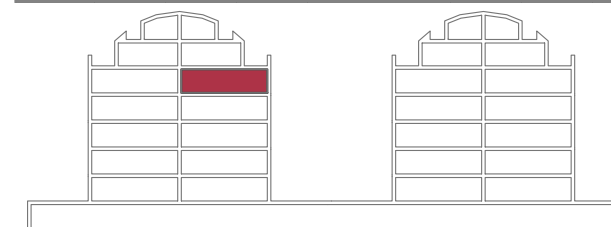

  
**NOZAR**

**T-I**  
**1 uds.**

**3 DORMITORIOS**  
**PORTAL - A • 4°C**

NOTA: "Imágenes y planos no contractuales y meramente ilustrativos, sujetos a modificaciones de orden técnico, jurídico o comercial de la dirección facultativa o autoridad competente. Las infografías de las fachadas, elementos comunes y restantes espacios son orientativas y podrán ser objeto de verificación o modificación en los proyectos técnicos. El mobiliario de las infografías interiores no está incluido y el equipamiento de las viviendas será el indicado en la correspondiente memoria de calidades. La certificación energética se corresponde con la establecida en proyecto. Toda la información y entrega de documentación se hará según lo establecido en el Real Decreto 515/1989 y demás normas que pudieran complementarlo, ya sean de carácter estatal o autonómico."

