





La nueva Flota - Murcia

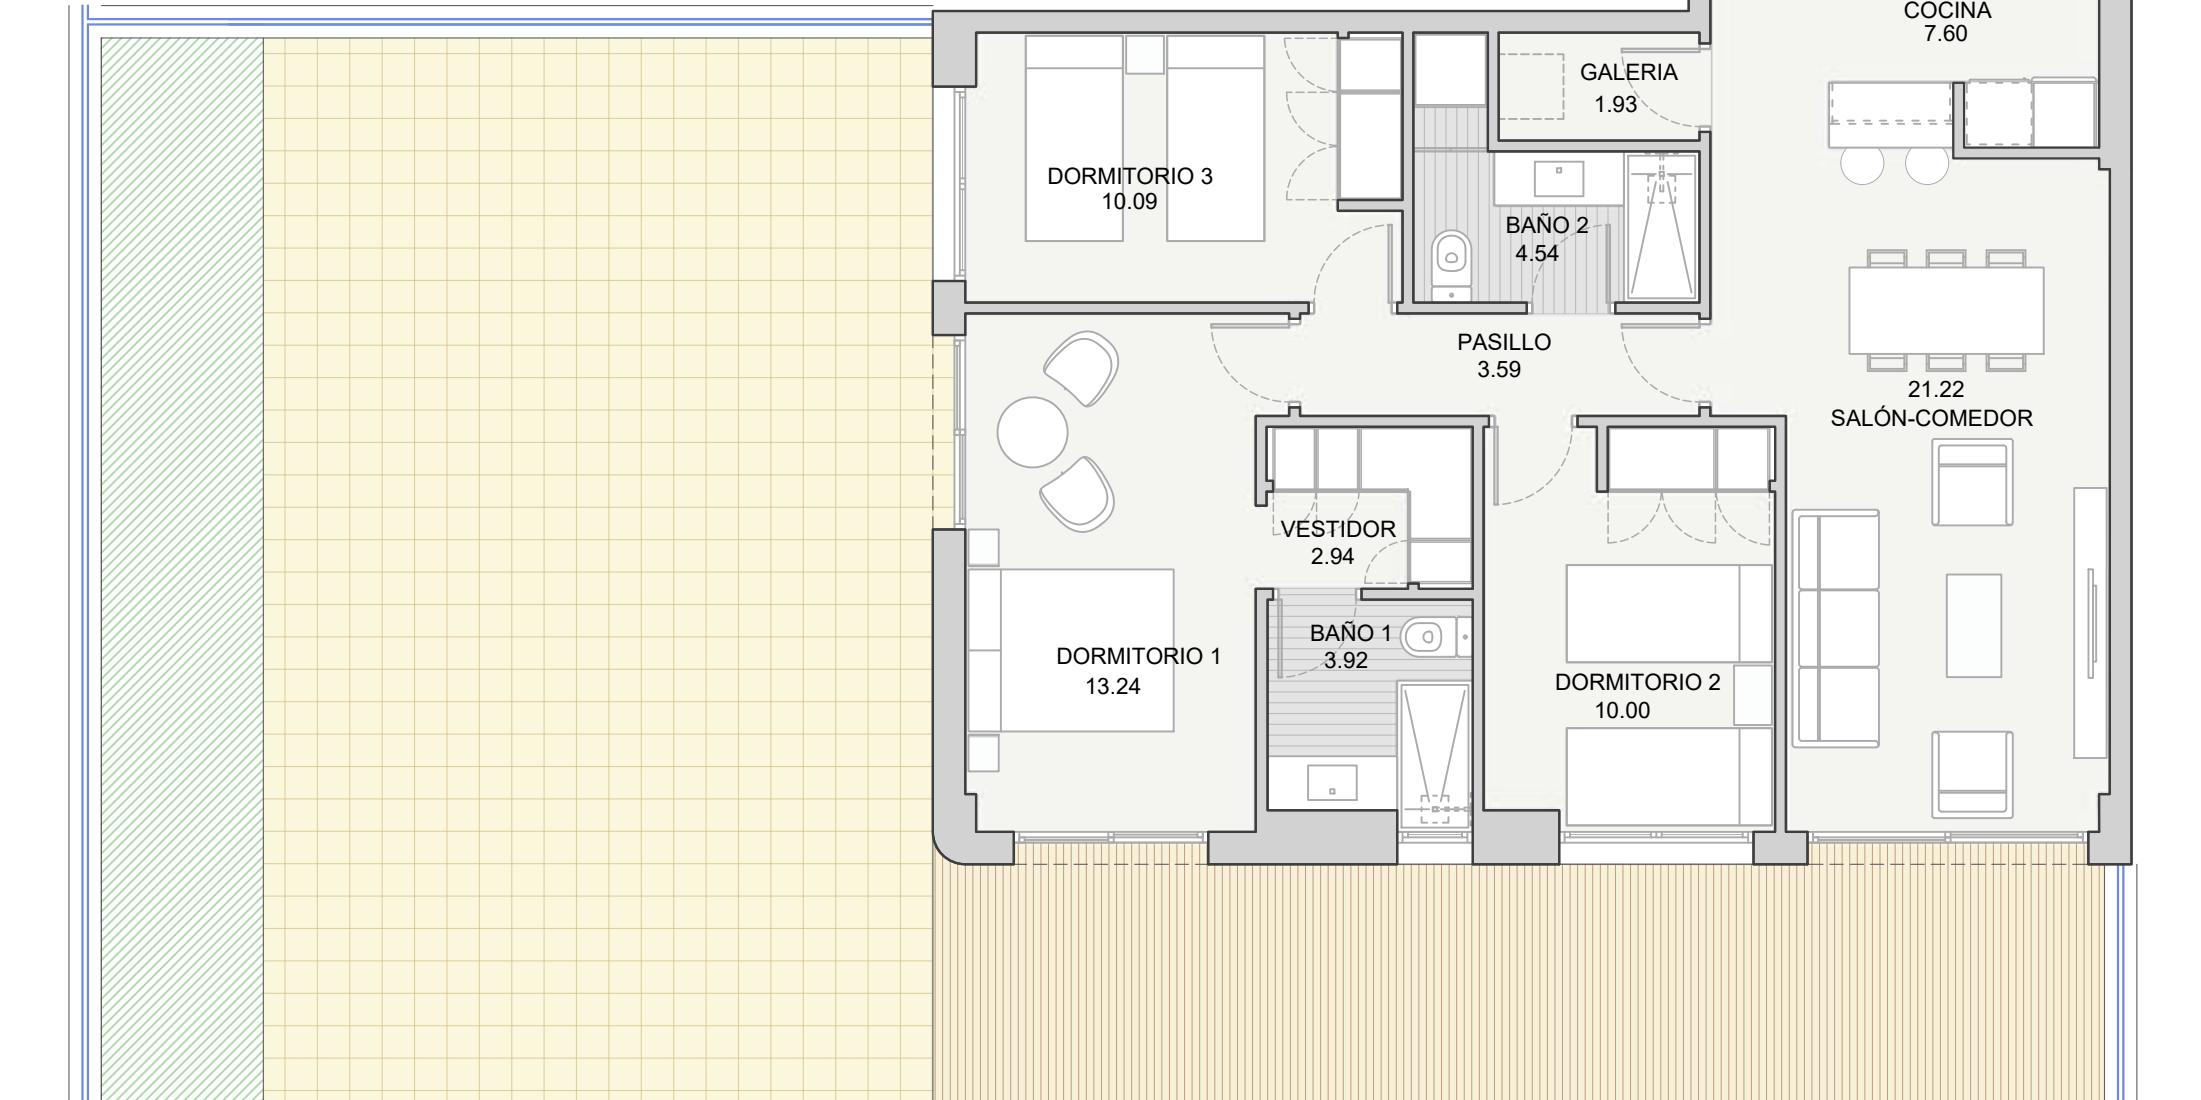


SUPERFICIES TOTALES	
Útil vivienda	82,47
Útil total	82,47
<hr/>	
Construida con comunes	105,10
Construida terraza	120,62
Construida jardinera perimetral	55,84

LOCALIZACIÓN EN PLANTA

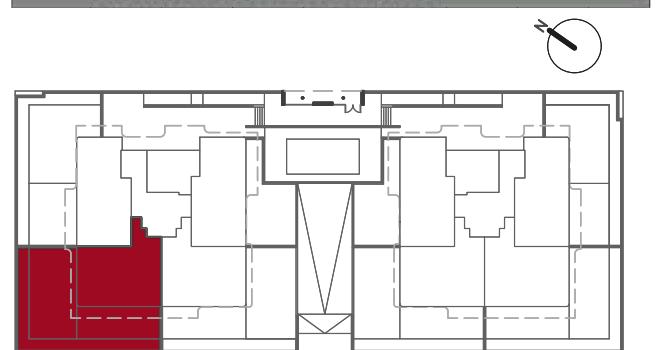

LOCALIZACIÓN EN SECCIÓN

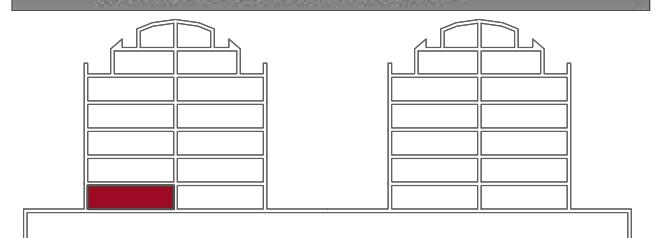

T-B
1 uds.

**3 DORMITORIOS
PORTAL - A • B°B**


NOZAR

NOTA: "Imágenes y planos no contractuales y meramente ilustrativos, sujetos a modificaciones de orden técnico, jurídico o comercial de la dirección facultativa o autoridad competente. Las infografías de las fachadas, elementos comunes y restantes espacios son orientativas y podrán ser objeto de verificación o modificación en los proyectos técnicos. El mobiliario de las infografías interiores no está incluido y el equipamiento de las viviendas será el indicado en la correspondiente memoria de calidades. La certificación energética se corresponde con la establecida en proyecto. Toda la información y entrega de documentación se hará según lo establecido en el Real Decreto 515/1989 y demás normas que pudieran complementarlo, ya sean de carácter estatal o autonómico."

