



La nueva Flota - Murcia


#### SUPERFICIES TOTALES

Útil vivienda	84,38
Útil solarium y sobre solarium	87,23
Útil total	171,61
Construida con comunes	116,12

#### LOCALIZACIÓN EN PLANTA





#### LOCALIZACIÓN EN SECCIÓN

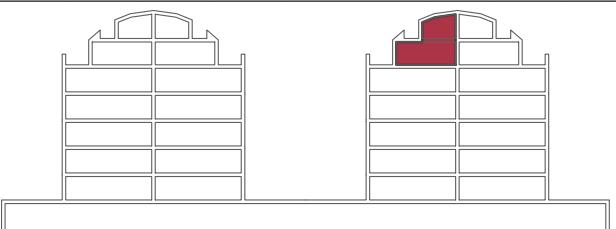

**T-J**  
**1 uds.**

**3 DORMITORIOS  
PORTAL - B • 5ºB**

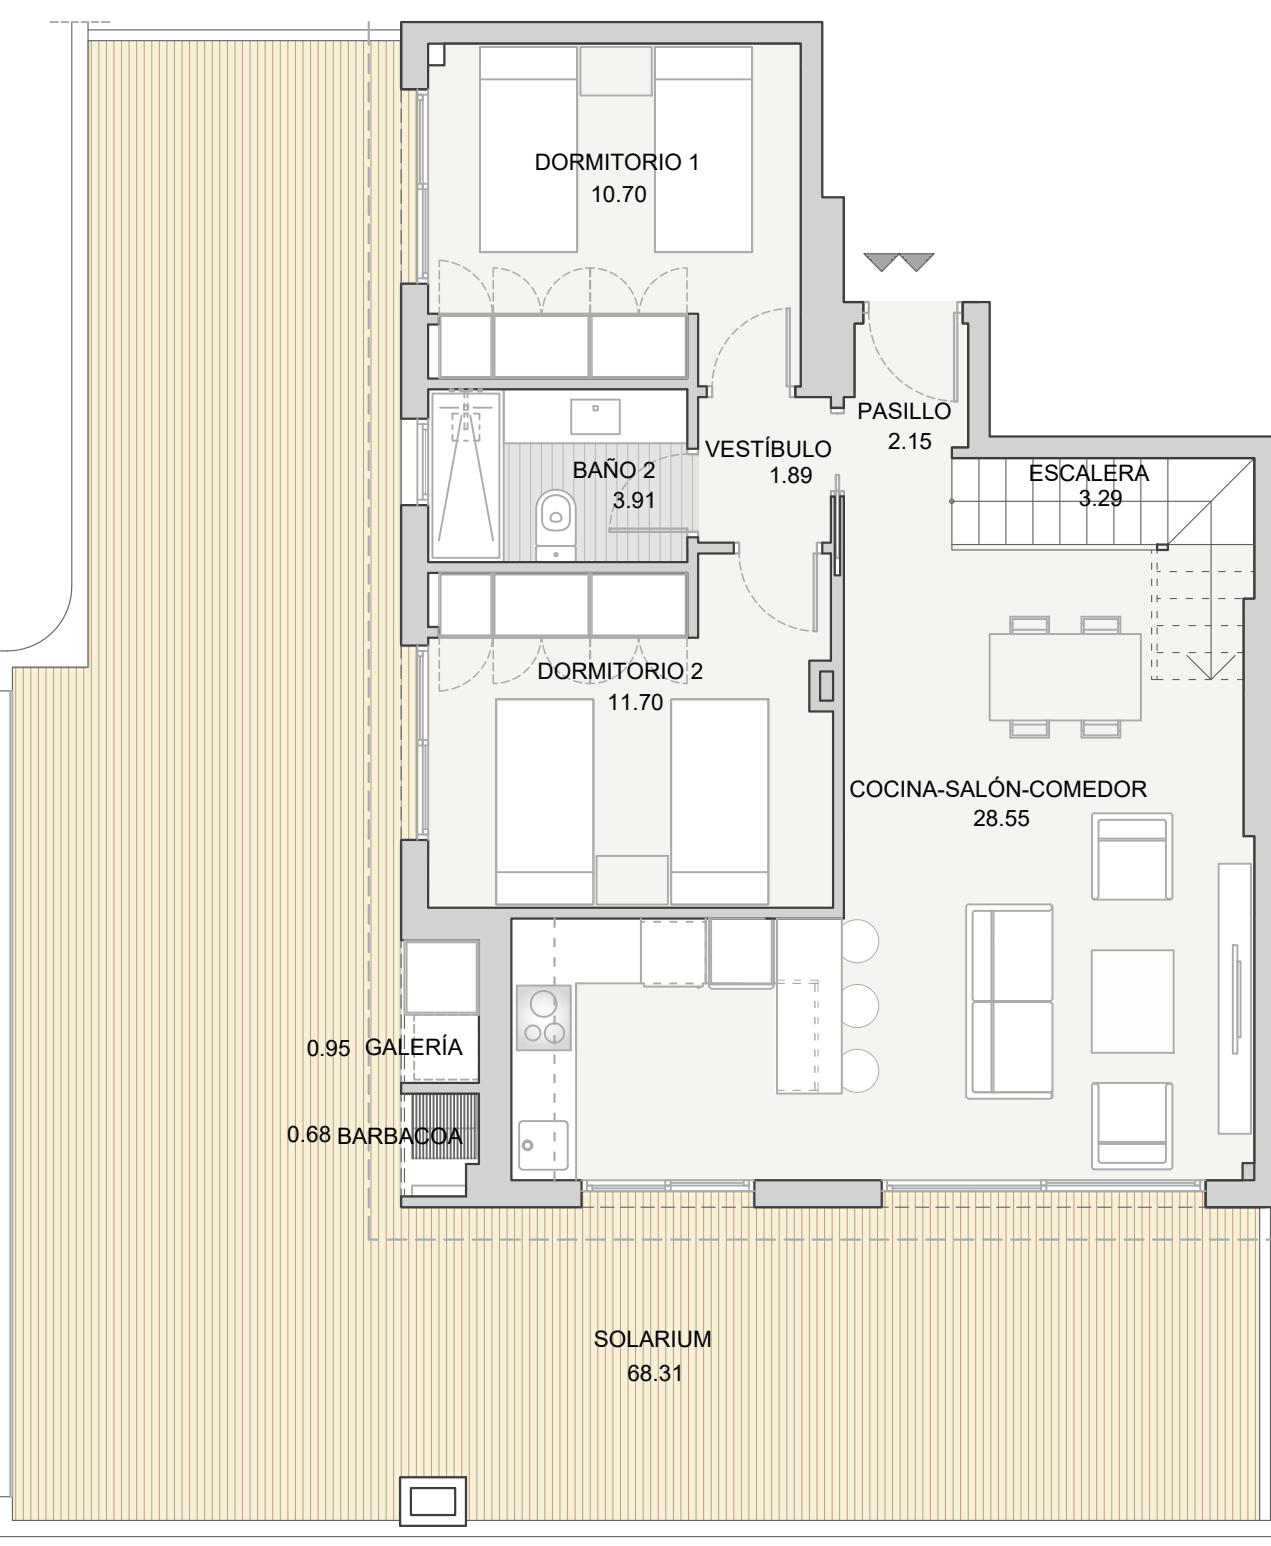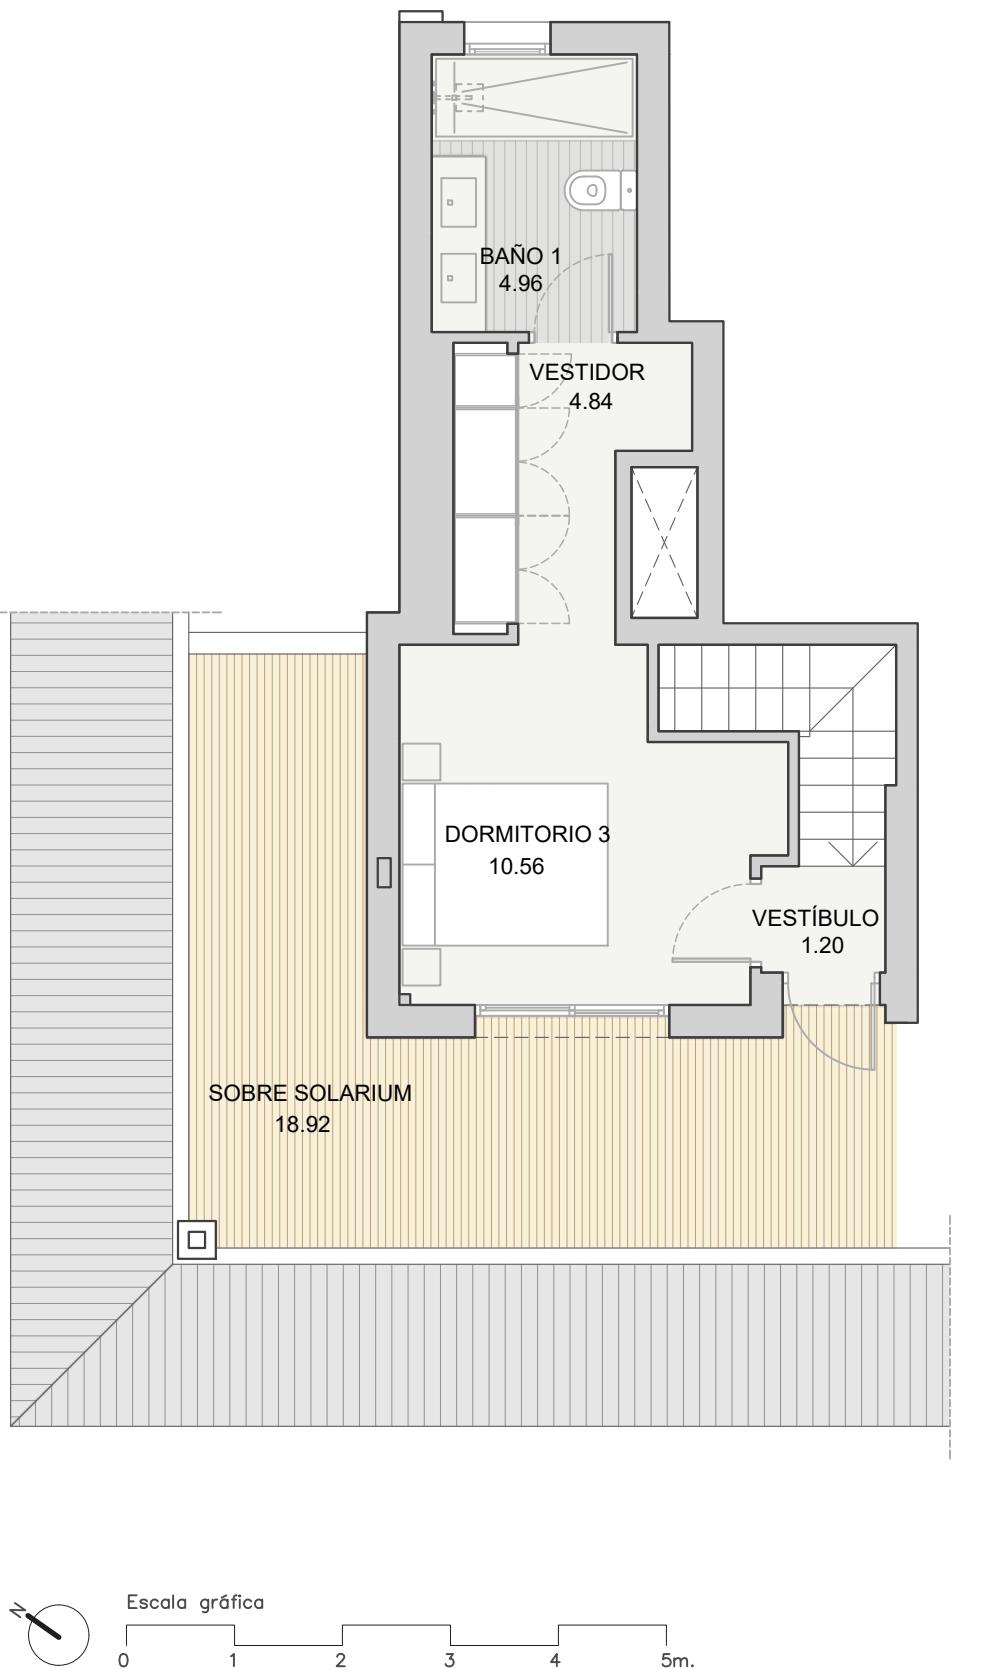

NOTA: "Imágenes y planos no contractuales y meramente ilustrativos, sujetos a modificaciones de orden técnico, jurídico o comercial de la dirección facultativa o autoridad competente. Las infografías de las fachadas, elementos comunes y restantes espacios son orientativas y podrán ser objeto de verificación o modificación en los proyectos técnicos. El mobiliario de las infografías interiores no está incluido y el equipamiento de las viviendas será el indicado en la correspondiente memoria de calidades. La certificación energética se corresponde con la establecida en proyecto. Toda la información y entrega de documentación se hará según lo establecido en el Real Decreto 515/1989 y demás normas que pudieran complementarlo, ya sean de carácter estatal o autonómico."

CONSUMO  
Y EMISIONES

