


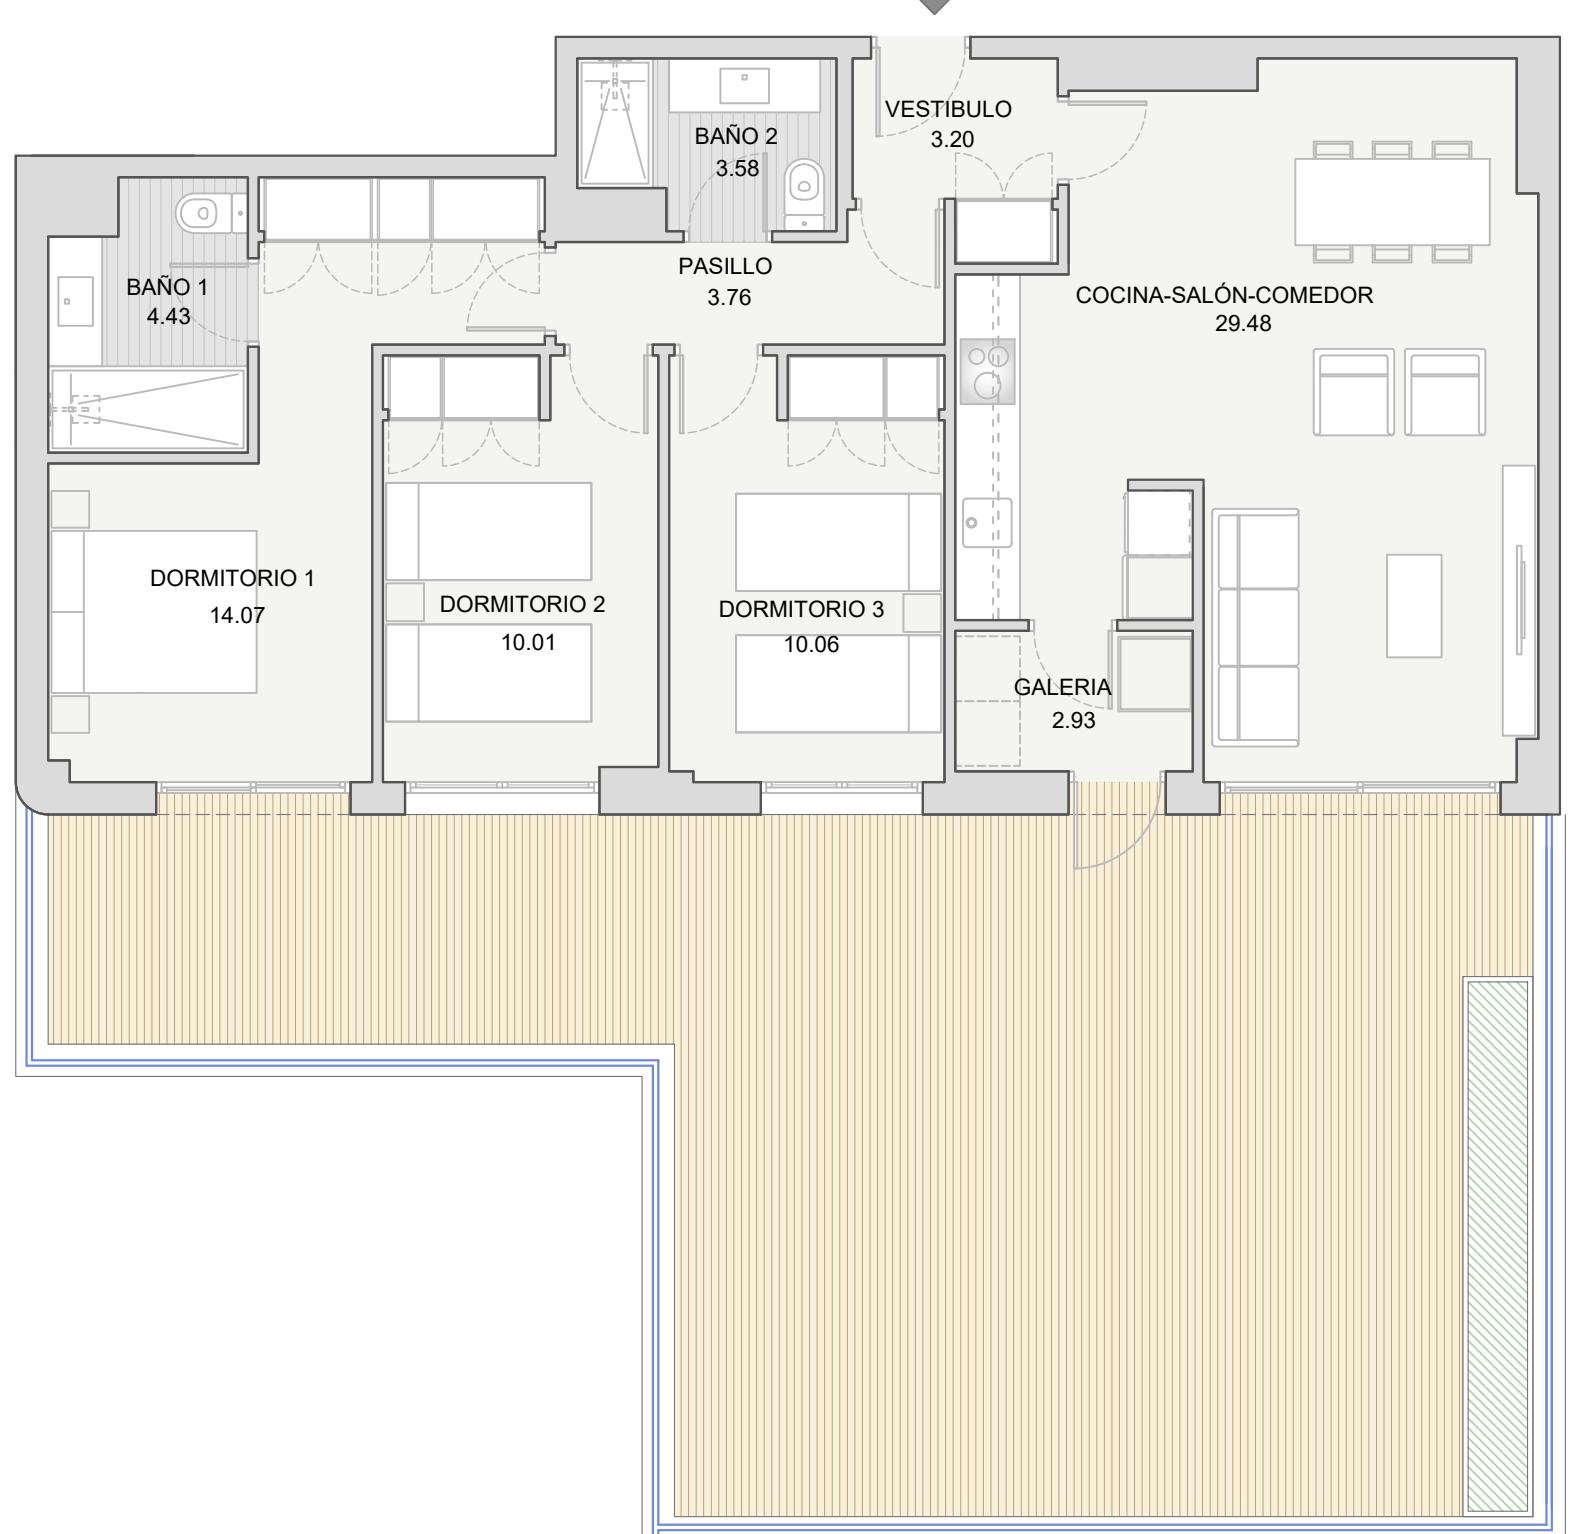

La nueva Flota - Murcia



Escala gráfica




NOZAR

NOTA: "Imágenes y planos no contractuales y meramente ilustrativos, sujetos a modificaciones de orden técnico, jurídico o comercial de la dirección facultativa o autoridad competente. Las infografías de las fachadas, elementos comunes y restantes espacios son orientativas y podrán ser objeto de verificación o modificación en los proyectos técnicos. El mobiliario de las infografías interiores no está incluido y el equipamiento de las viviendas será el indicado en la correspondiente memoria de calidades. La certificación energética se corresponde con la establecida en proyecto. Toda la información y entrega de documentación se hará según lo establecido en el Real Decreto 515/1989 y demás normas que pudieran complementarlo, ya sean de carácter estatal o autonómico."


SUPERFICIES TOTALES

Útil vivienda	81,52
Útil total	81,52
Construida con comunes	105,73
Construida terraza	61,51
Construida jardinera perimetral	0,00

LOCALIZACIÓN EN PLANTA



LOCALIZACIÓN EN SECCIÓN

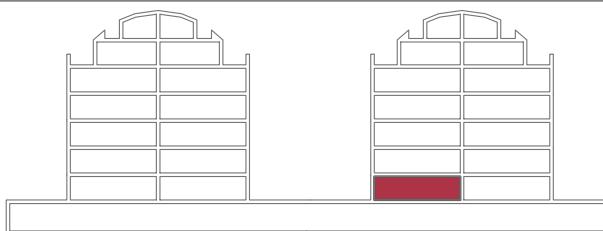

T-D
1 uds.

**3 DORMITORIOS
PORTAL - B • BºD
OPCIÓN ABIERTA**

CONSEJO
Y EMISIONES



PROVISIONAL