

EDIFICIO

**MONTEVIDEO**  
A CORUÑA

[www.edificiomontevideo.com](http://www.edificiomontevideo.com)



Av. Alcalde Pérez Ardá, 16-18 - A Coruña



#### SUPERFICIES TOTALES

Útil vivienda	52.60
Útil terraza	9.40
Útil total	62,00
<hr/>	
Construida con comunes	81.98

#### LOCALIZACIÓN EN PLANTA



#### LOCALIZACIÓN EN SECCIÓN

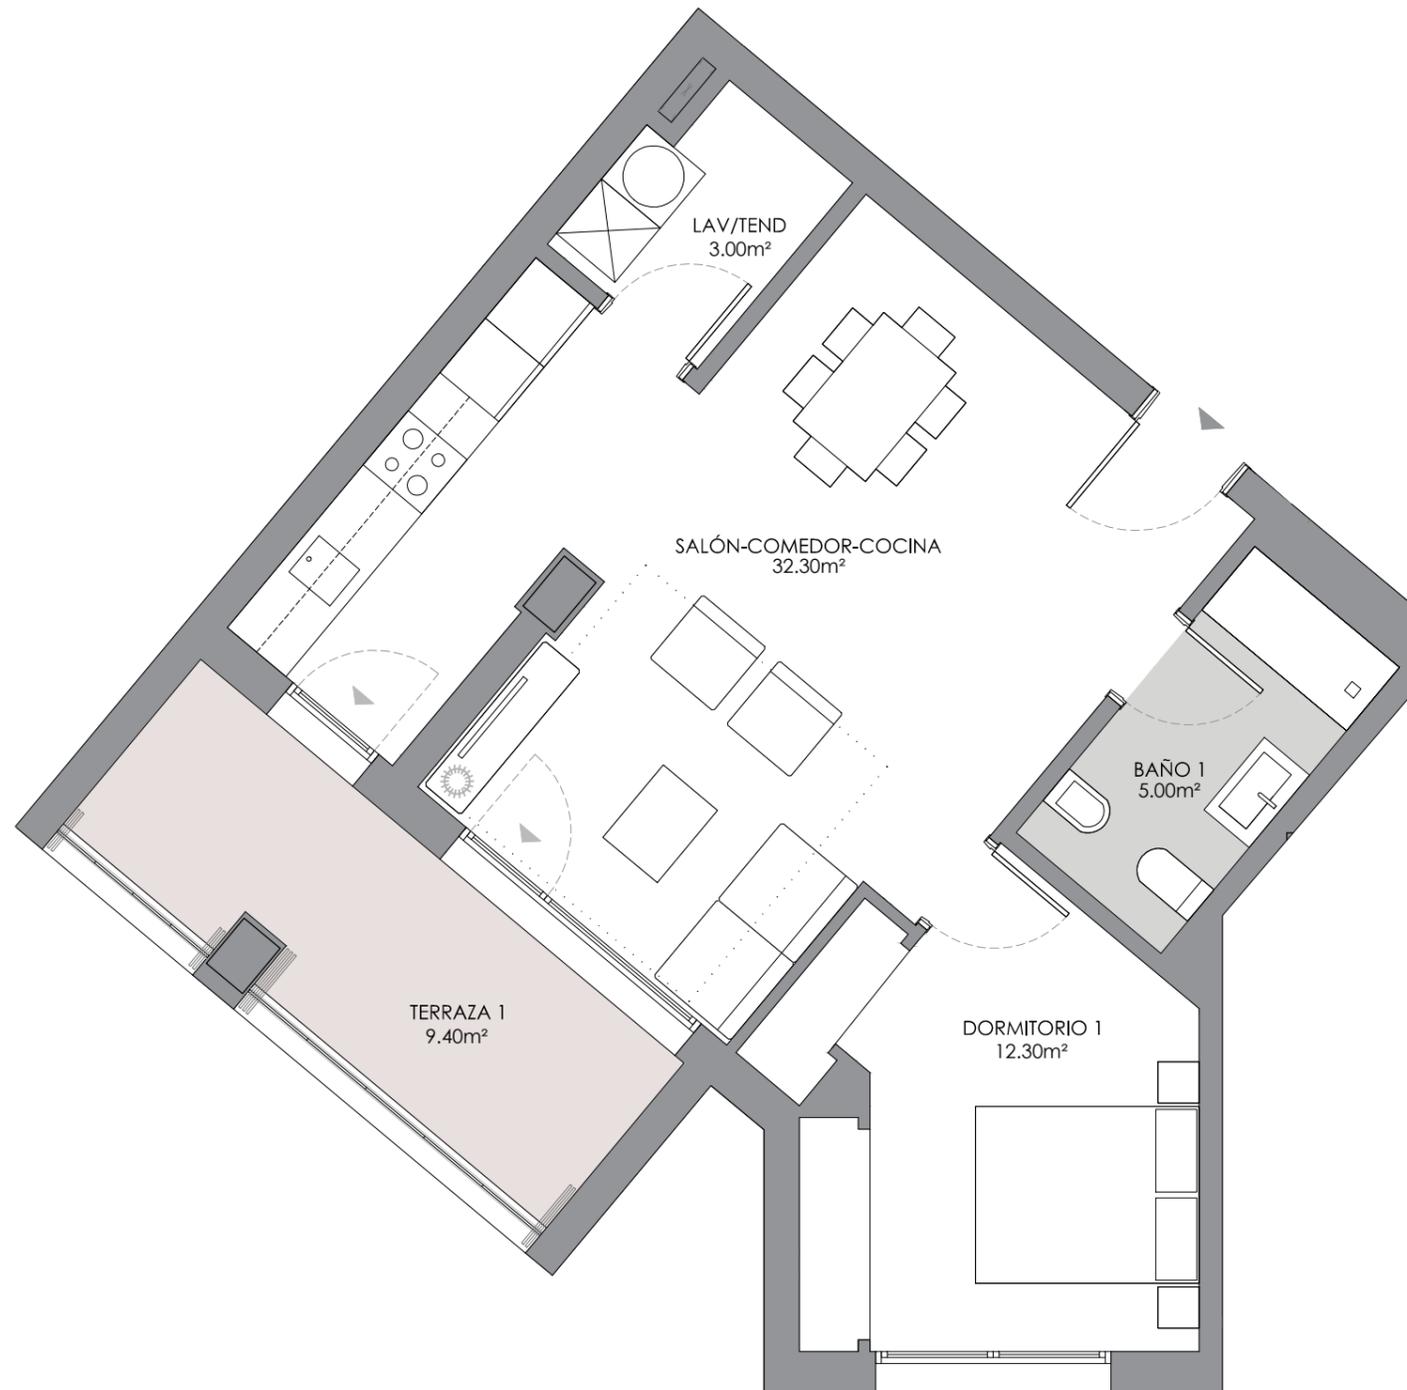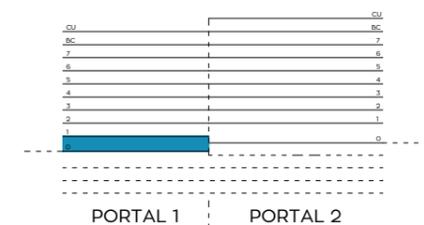

**T01**  
**1 ud.**

**1 DORMITORIO**  
**PORTAL 1 - BAJO A**

NOTA: "Imágenes y planos no contractuales y meramente ilustrativos, sujetos a modificaciones de orden técnico, jurídico o comercial de la dirección facultativa o autoridad competente. Las infografías de las fachadas, elementos comunes y restantes espacios son orientativas y podrán ser objeto de verificación o modificación en los proyectos técnicos. El mobiliario de las infografías interiores no está incluido y el equipamiento de las viviendas será el indicado en la correspondiente memoria de calidades. La certificación energética se corresponde con la establecida en proyecto. Toda la información y entrega de documentación se hará según lo establecido en cumplimiento de la ley 8/2012 de 29 de junio, y en Real Decreto 515/1988 y demás normas que pudieran complementarlo, ya sean de carácter estatal o autonómico."

