

EDIFICIO

# MONTEVIDEO A CORUÑA

[www.edificiomontevideo.com](http://www.edificiomontevideo.com)



Av. Alcalde Pérez Ardá, 16-18 - A Coruña



## SUPERFICIES TOTALES

Útil vivienda	108.50
Útil terraza	63.20
Útil total	171.70
<hr/>	
Construida con comunes	163.75

## LOCALIZACIÓN EN PLANTA



## LOCALIZACIÓN EN SECCIÓN

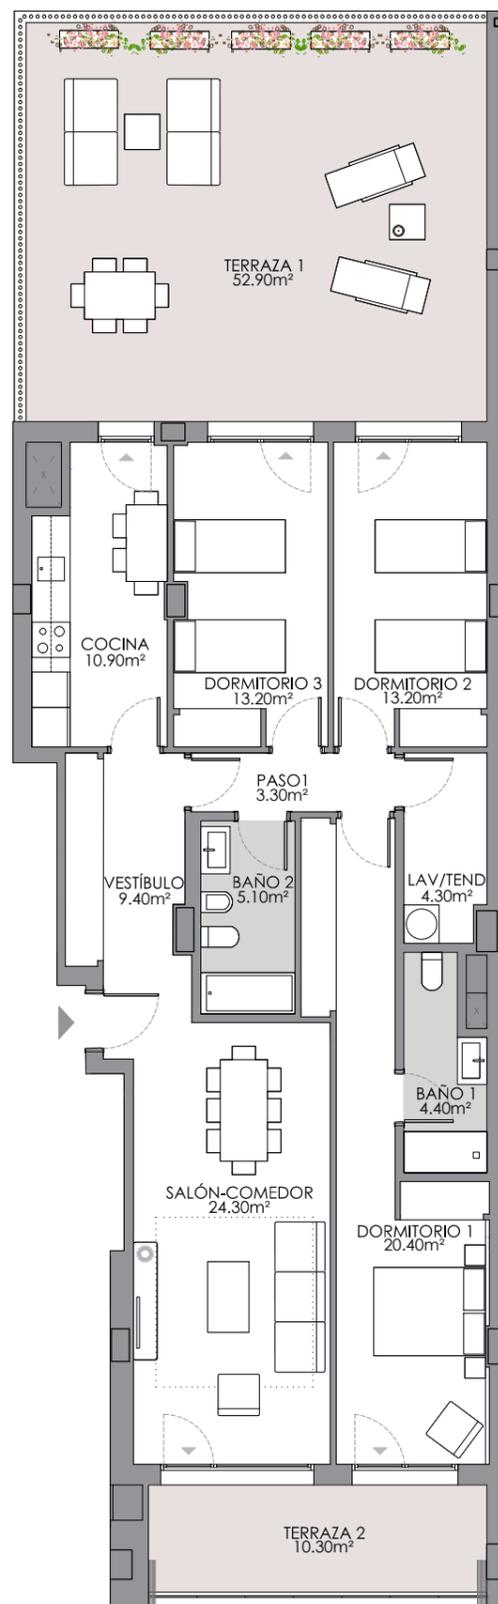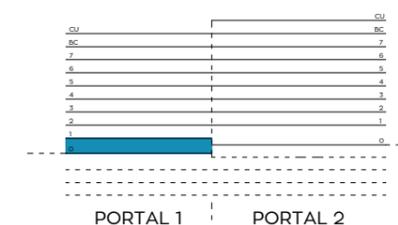

**T02**  
1 ud.

**3 DORMITORIOS**  
**PORTAL 1 - BAJO B**

NOTA: "Imágenes y planos no contractuales y meramente ilustrativos, sujetos a modificaciones de orden técnico, jurídico o comercial de la dirección facultativa o autoridad competente.

Las infografías de las fachadas, elementos comunes y restantes espacios son orientativas y podrán ser objeto de verificación o modificación en los proyectos técnicos. El mobiliario de las infografías interiores no está incluido y el equipamiento de las viviendas será el indicado en la correspondiente memoria de calidades.

La certificación energética se corresponde con la establecida en proyecto.

Toda la información y entrega de documentación se hará según lo establecido en cumplimiento de la ley 8/2012 de 29 de junio, y en Real Decreto 515/1988 y demás normas que pudieran complementarlo, ya sean de carácter estatal o autonómico."

