


EDIFICIO
MONTEVIDEO
A C O R U Ñ A

www.edificiomontevideo.com

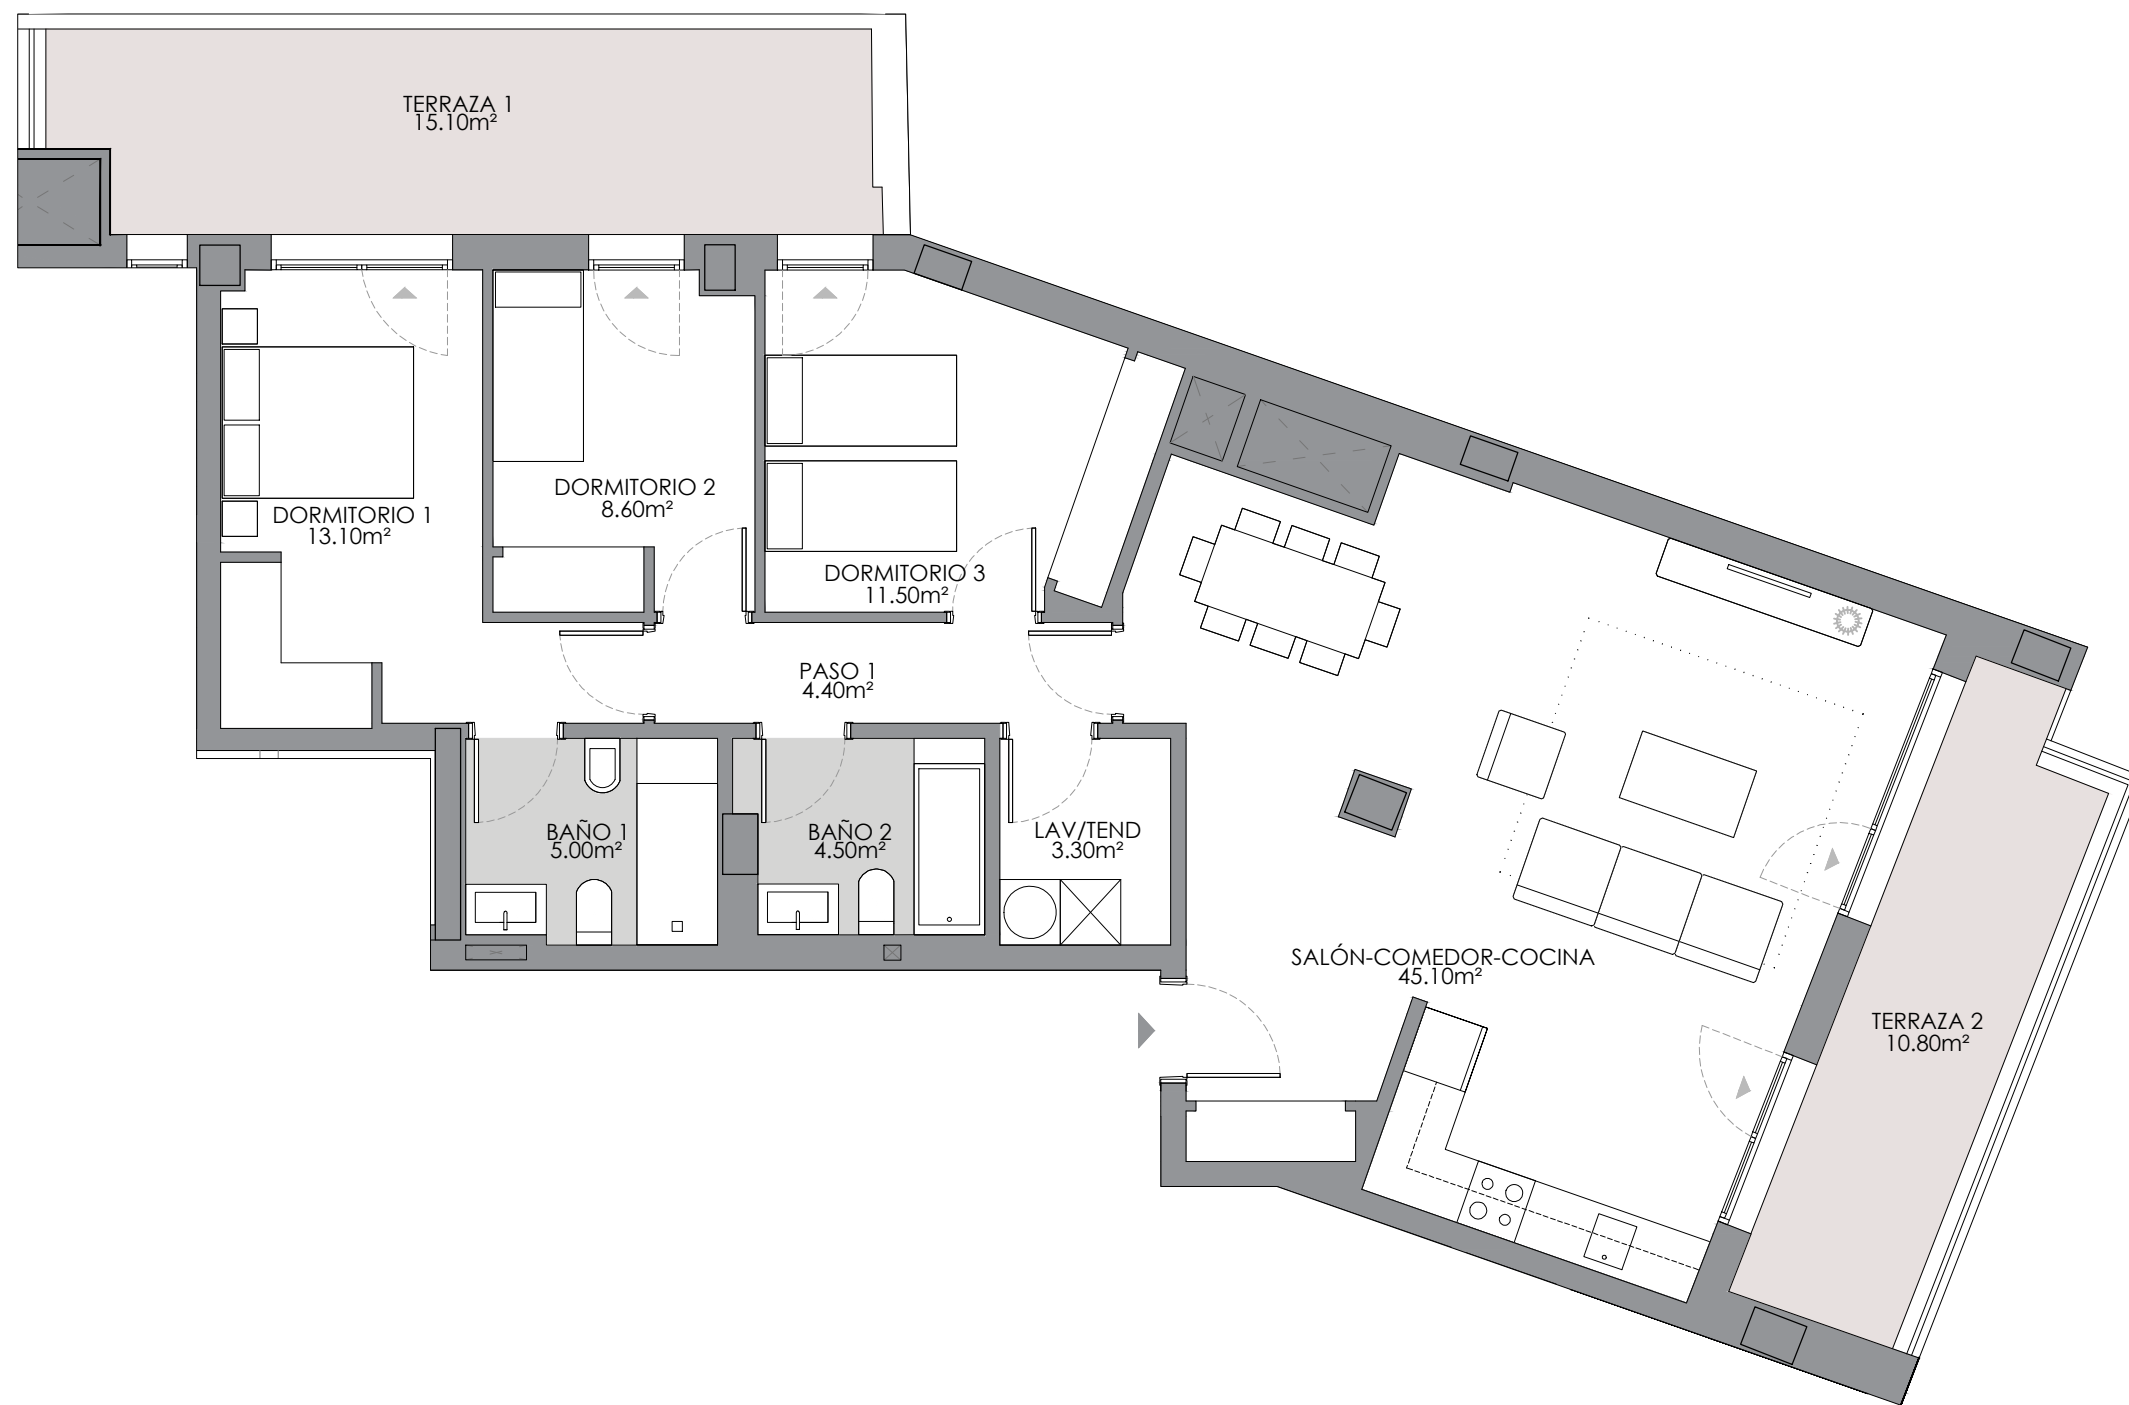


Av. Alcalde Pérez Ardá, 16-18 - A Coruña


SUPERFICIES TOTALES

Útil vivienda	95.50
Útil terraza	25.90
Útil total	121.40
Construida con comunes	146.90

LOCALIZACIÓN EN PLANTA

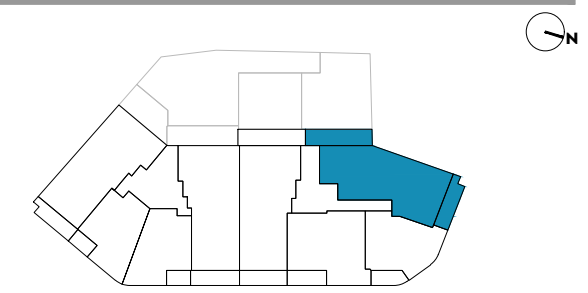

LOCALIZACIÓN EN SECCIÓN

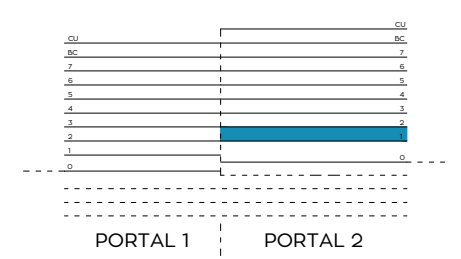

T13
1 ud.

3 DORMITORIOS
PORTAL 2 - 1ºA
OPCIÓN ABIERTA

NOTA: "Imágenes y planos no contractuales y meramente ilustrativos, sujetos a modificaciones de orden técnico, jurídico o comercial de la dirección facultativa o autoridad competente.
Las infografías de las fachadas, elementos comunes y restantes espacios son orientativas y podrán ser objeto de verificación o modificación en los proyectos técnicos. El mobiliario de las infografías interiores no está incluido y el equipamiento de las viviendas será el indicado en la correspondiente memoria de calidades.
La certificación energética se corresponde con la establecida en proyecto.
Toda la información y entrega de documentación se hará según lo establecido en cumplimiento de la ley 8/2012 de 29 de junio, y en Real Decreto 515/1988 y demás normas que pudieran complementarlo, ya sean de carácter estatal o autonómico."

