

EDIFICIO

**MONTEVIDEO**  
A CORUÑA

[www.edificiomontevideo.com](http://www.edificiomontevideo.com)




Av. Alcalde Pérez Ardá, 16-18 - A Coruña



**SUPERFICIES TOTALES**

Útil vivienda	96.70
Útil terraza	26.20
Útil total	122.90
Construida con comunes	146.72

**LOCALIZACIÓN EN PLANTA**

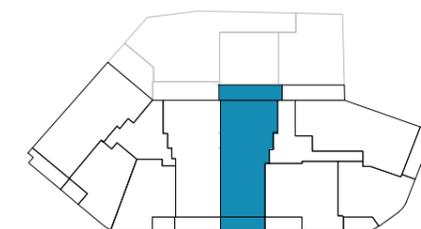

**LOCALIZACIÓN EN SECCIÓN**

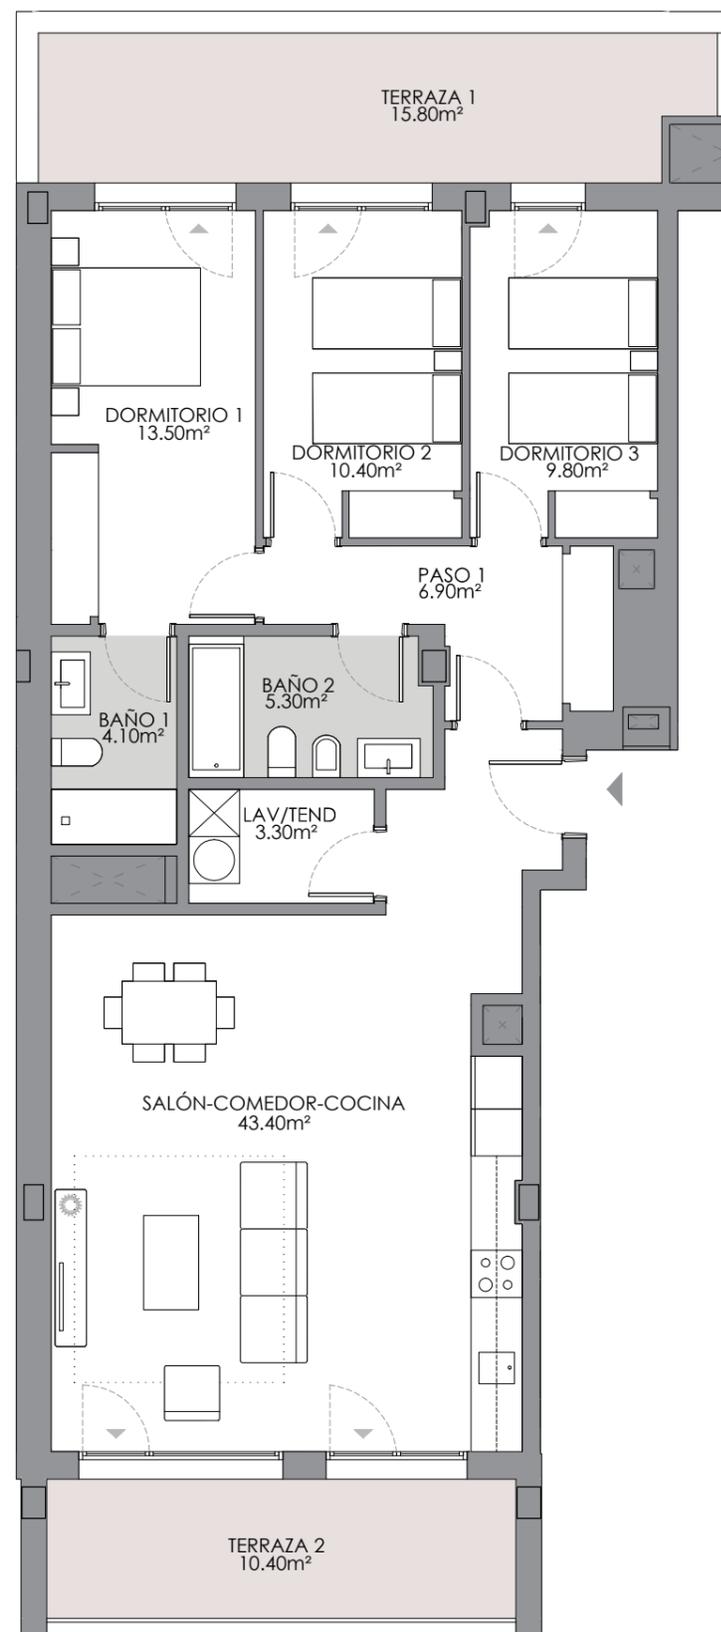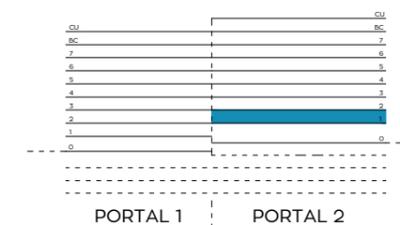


**T16**  
1 uds.

**3 DORMITORIOS**  
**PORTAL 2 - 1º D**  
**OPCIÓN ABIERTA**

NOTA: "Imágenes y planos no contractuales y meramente ilustrativos, sujetos a modificaciones de orden técnico, jurídico o comercial de la dirección facultativa o autoridad competente. Las infografías de las fachadas, elementos comunes y restantes espacios son orientativas y podrán ser objeto de verificación o modificación en los proyectos técnicos. El mobiliario de las infografías interiores no está incluido y el equipamiento de las viviendas será el indicado en la correspondiente memoria de calidades. La certificación energética se corresponde con la establecida en proyecto. Toda la información y entrega de documentación se hará según lo establecido en cumplimiento de la ley 8/2012 de 29 de junio, y en Real Decreto 515/1988 y demás normas que pudieran complementarlo, ya sean de carácter estatal o autonómico."



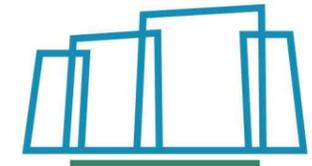

EDIFICIO

# MONTEVIDEO A CORUÑA

[www.edificiomontevideo.com](http://www.edificiomontevideo.com)




Av. Alcalde Pérez Ardá, 16-18 - A Coruña



### SUPERFICIES TOTALES

Útil vivienda	96.70
Útil terraza	26.20
Útil total	122.90
Construida con comunes	146.72

### LOCALIZACIÓN EN PLANTA

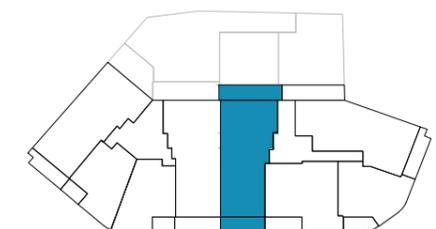

### LOCALIZACIÓN EN SECCIÓN

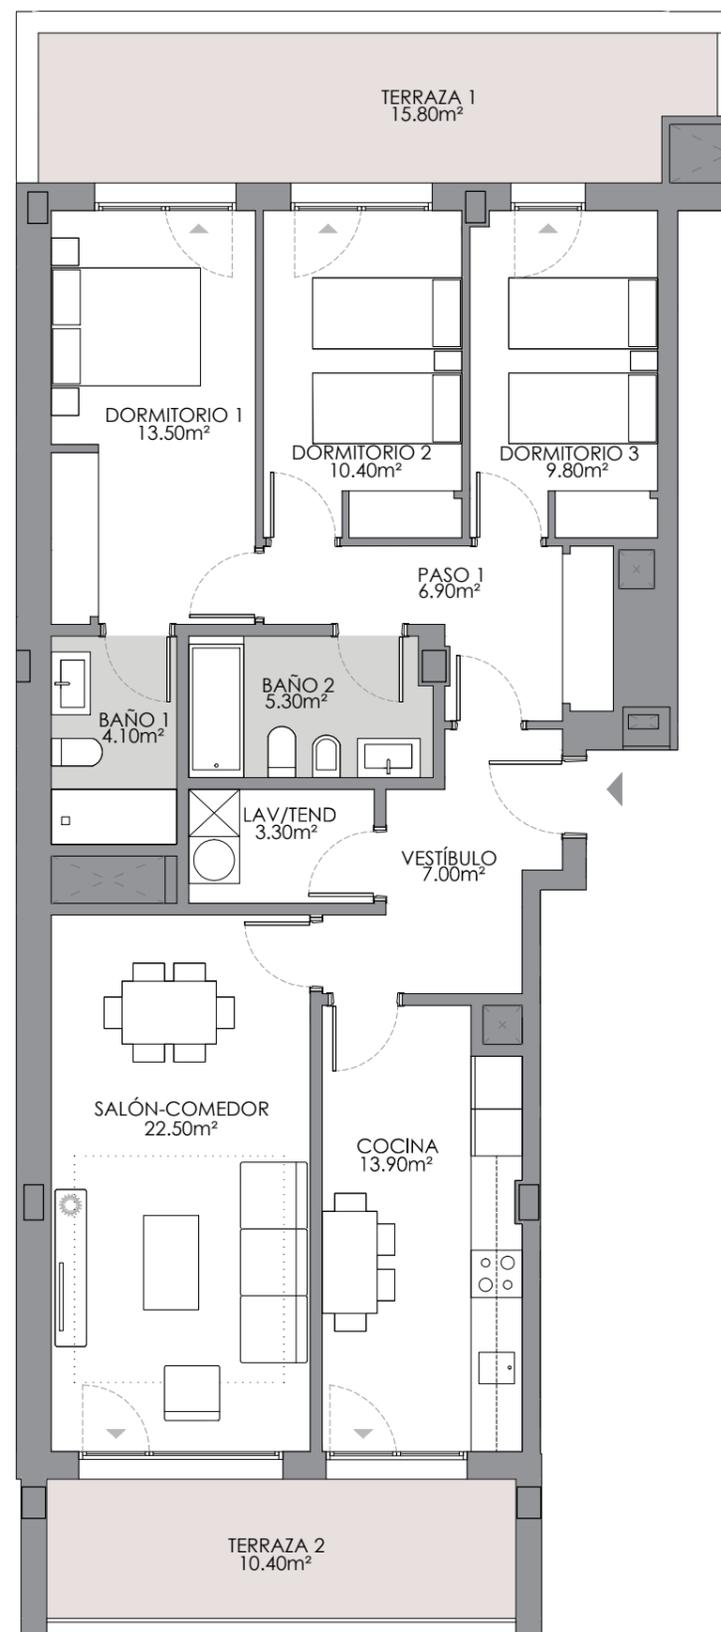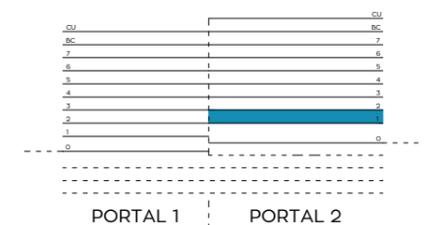

Escala gráfica



**T16**  
**1 uds.**

**3 DORMITORIOS**  
**PORTAL 2 - 1º D**  
**OPCIÓN CERRADA**

NOTA: "Imágenes y planos no contractuales y meramente ilustrativos, sujetos a modificaciones de orden técnico, jurídico o comercial de la dirección facultativa o autoridad competente.

Las infografías de las fachadas, elementos comunes y restantes espacios son orientativas y podrán ser objeto de verificación o modificación en los proyectos técnicos. El mobiliario de las infografías interiores no está incluido y el equipamiento de las viviendas será el indicado en la correspondiente memoria de calidades.

La certificación energética se corresponde con la establecida en proyecto.

Toda la información y entrega de documentación se hará según lo establecido en cumplimiento de la ley 8/2012 de 29 de junio, y en Real Decreto 515/1988 y demás normas que pudieran complementarlo, ya sean de carácter estatal o autonómico."



PROVISIONAL